


023	024	025
030	031	032
037	038	039

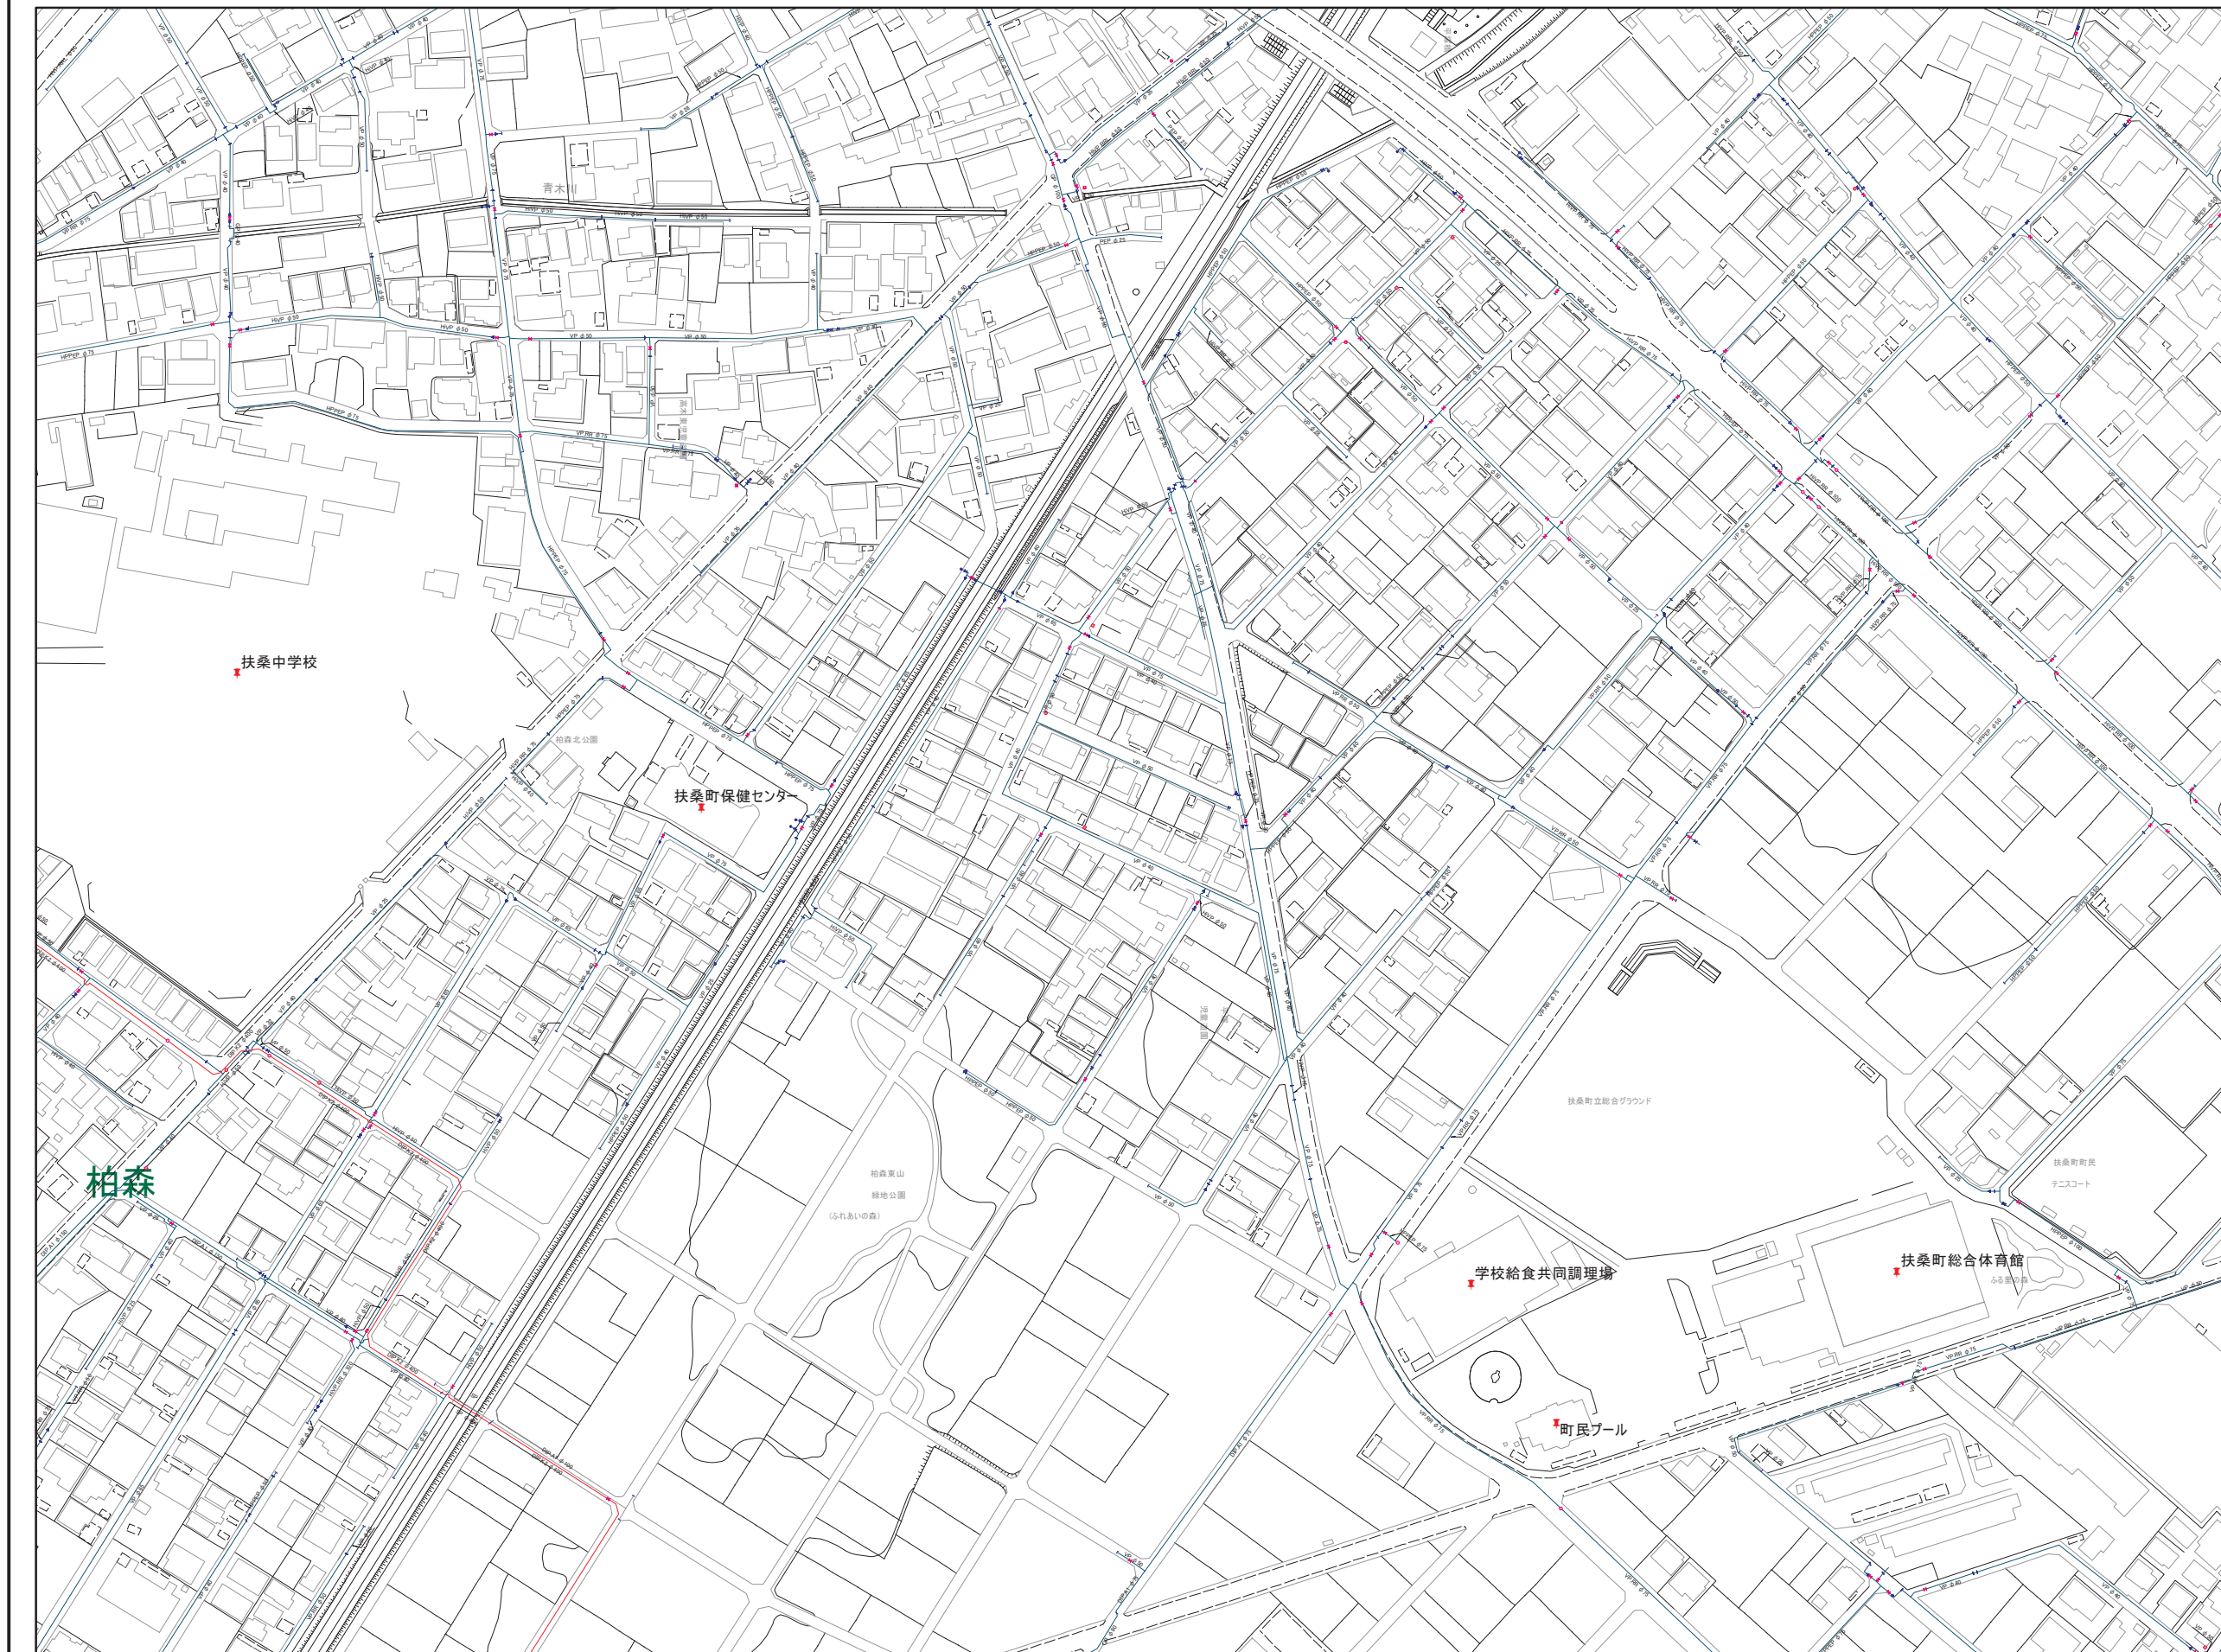

凡例	
	導水管
	送水管
	配水本管
	配水支管
	掘立管路



令和5年3月31日現在の配管図になります。  
 本図面は管の有無・位置・口径等の情報を保証するものではありません。  
 導水管・送水管・配水本管(ピンク色)からは、給水管の取出しはできません。