


050	051	052
057	058	059
064	065	066

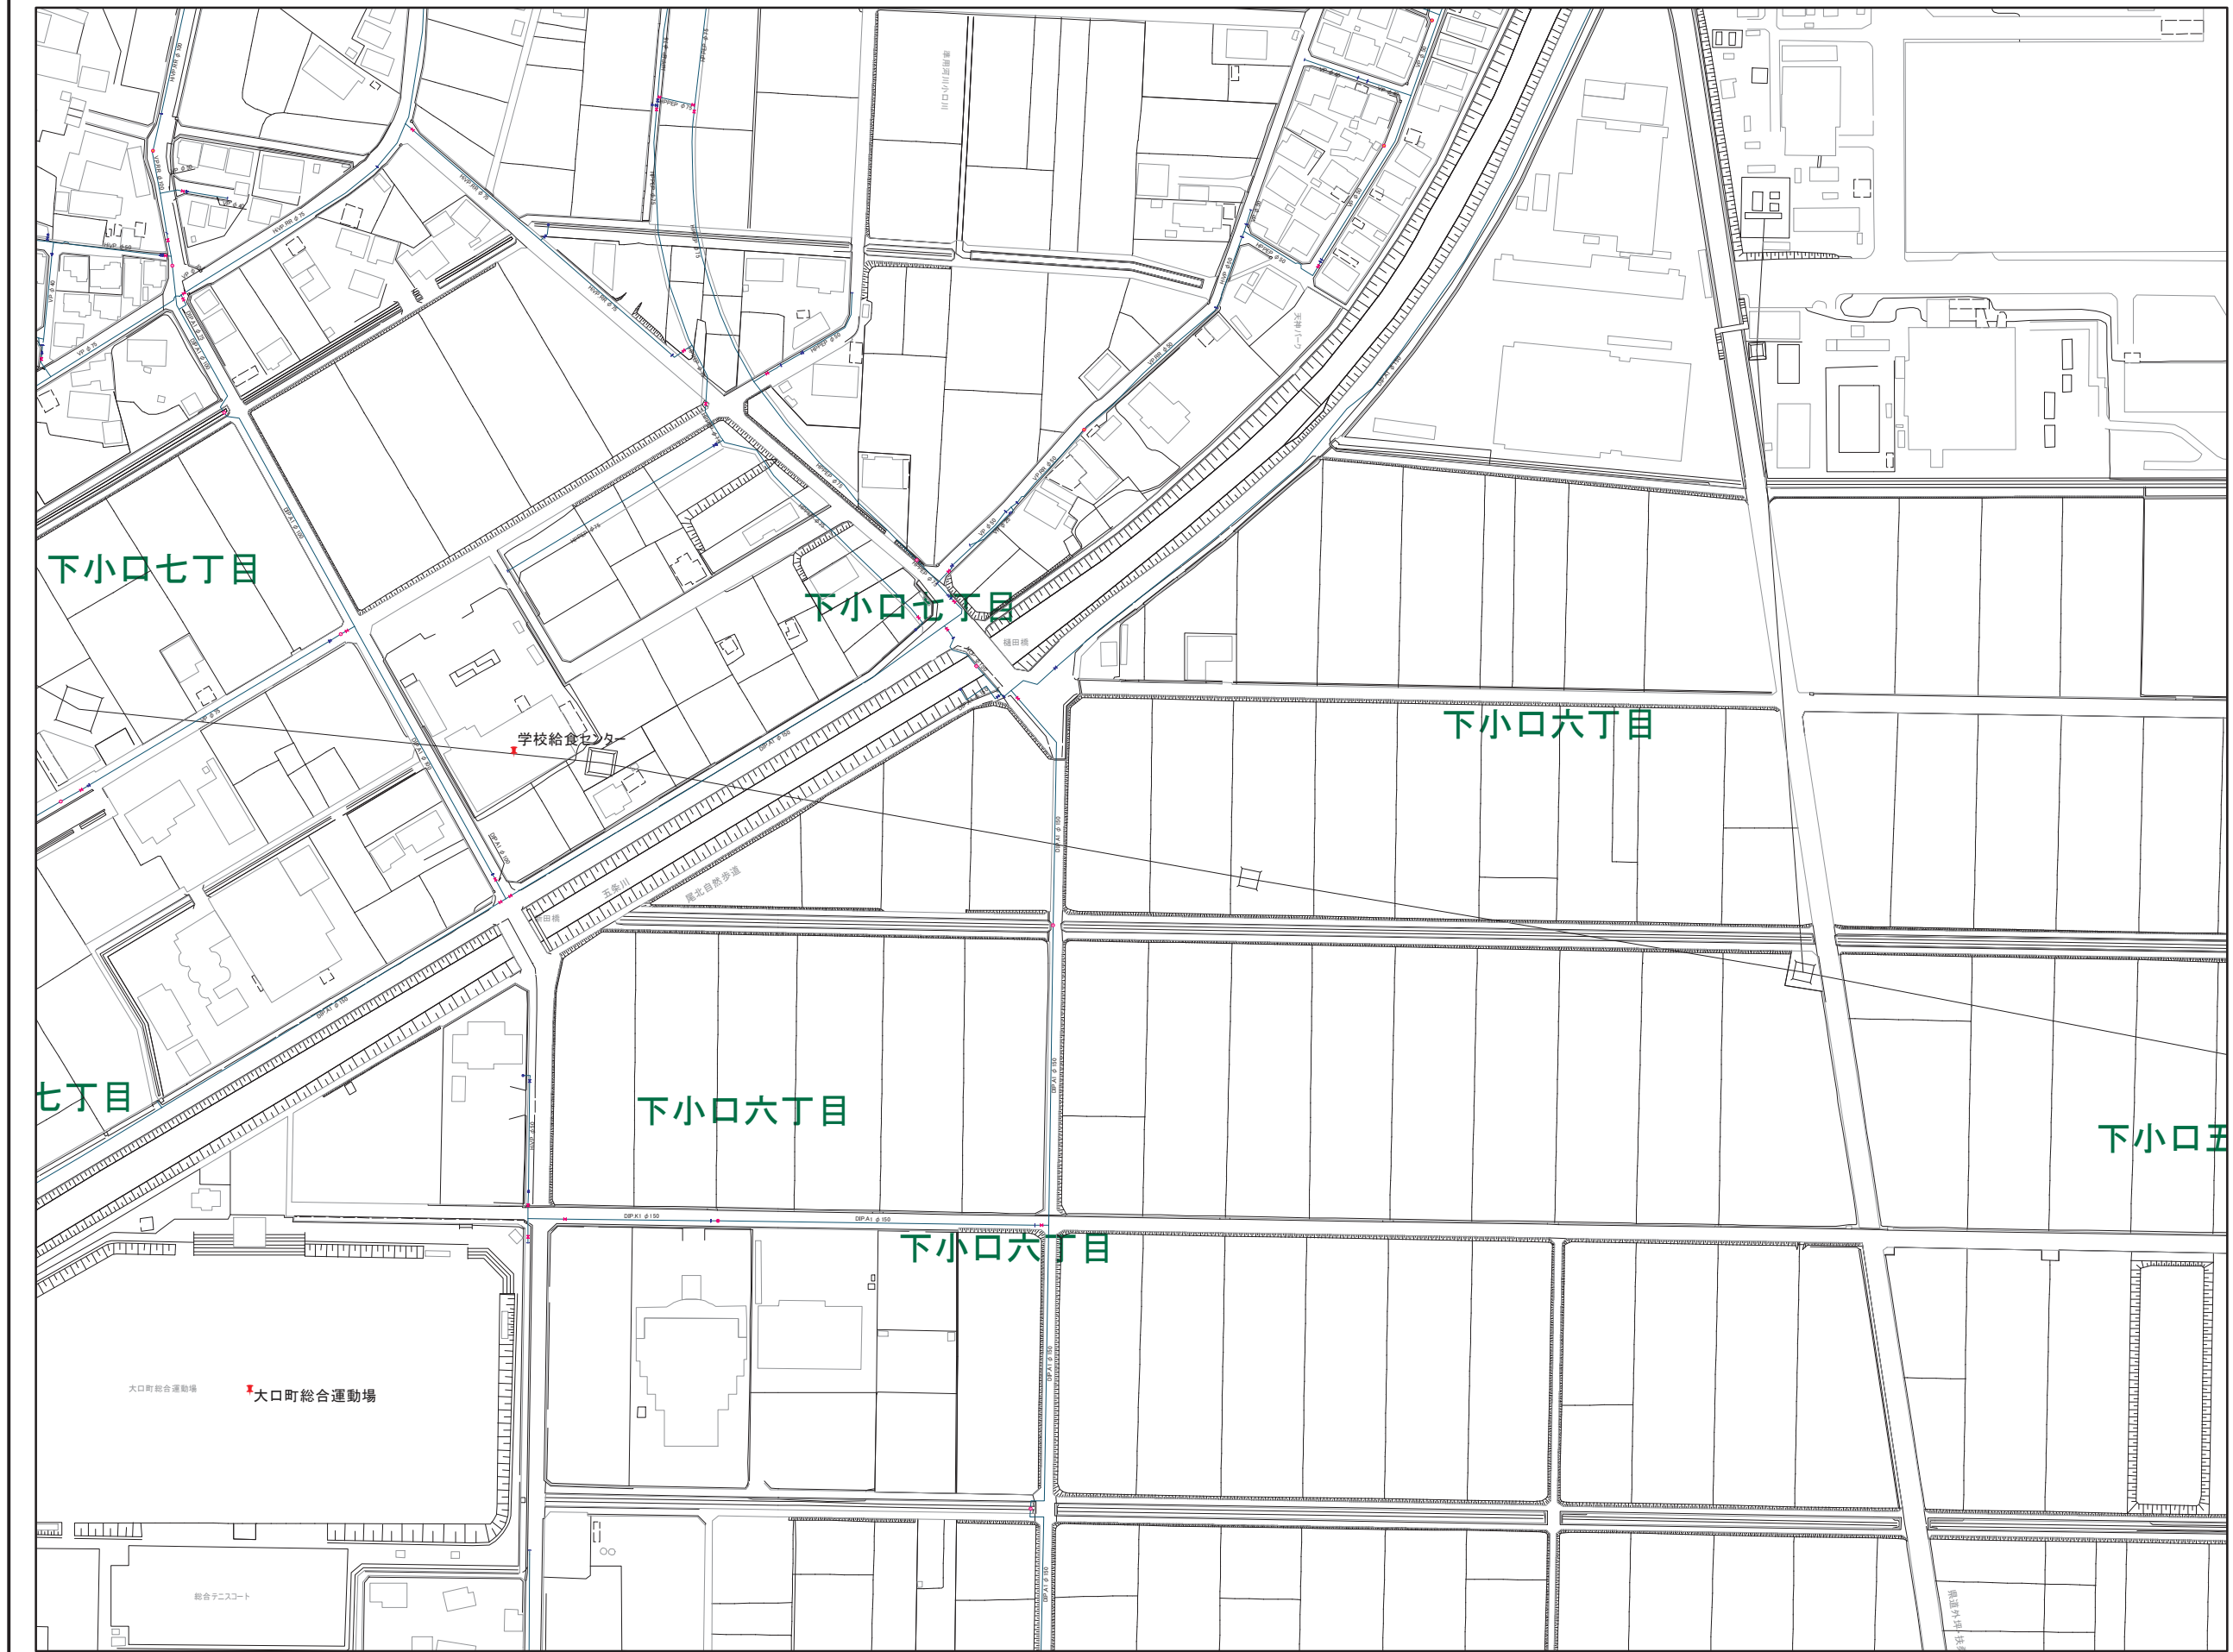

凡例	
—	導水管
—	送水管
—	配水本管
—	配水支管
—	掘立管路



令和6年3月31日現在の配管図になります。
 本図面は管の有無・位置・口径等の情報を保証するものではありません。
 導水管・送水管・配水本管(赤色)からは、給水管の取出しはできません。