


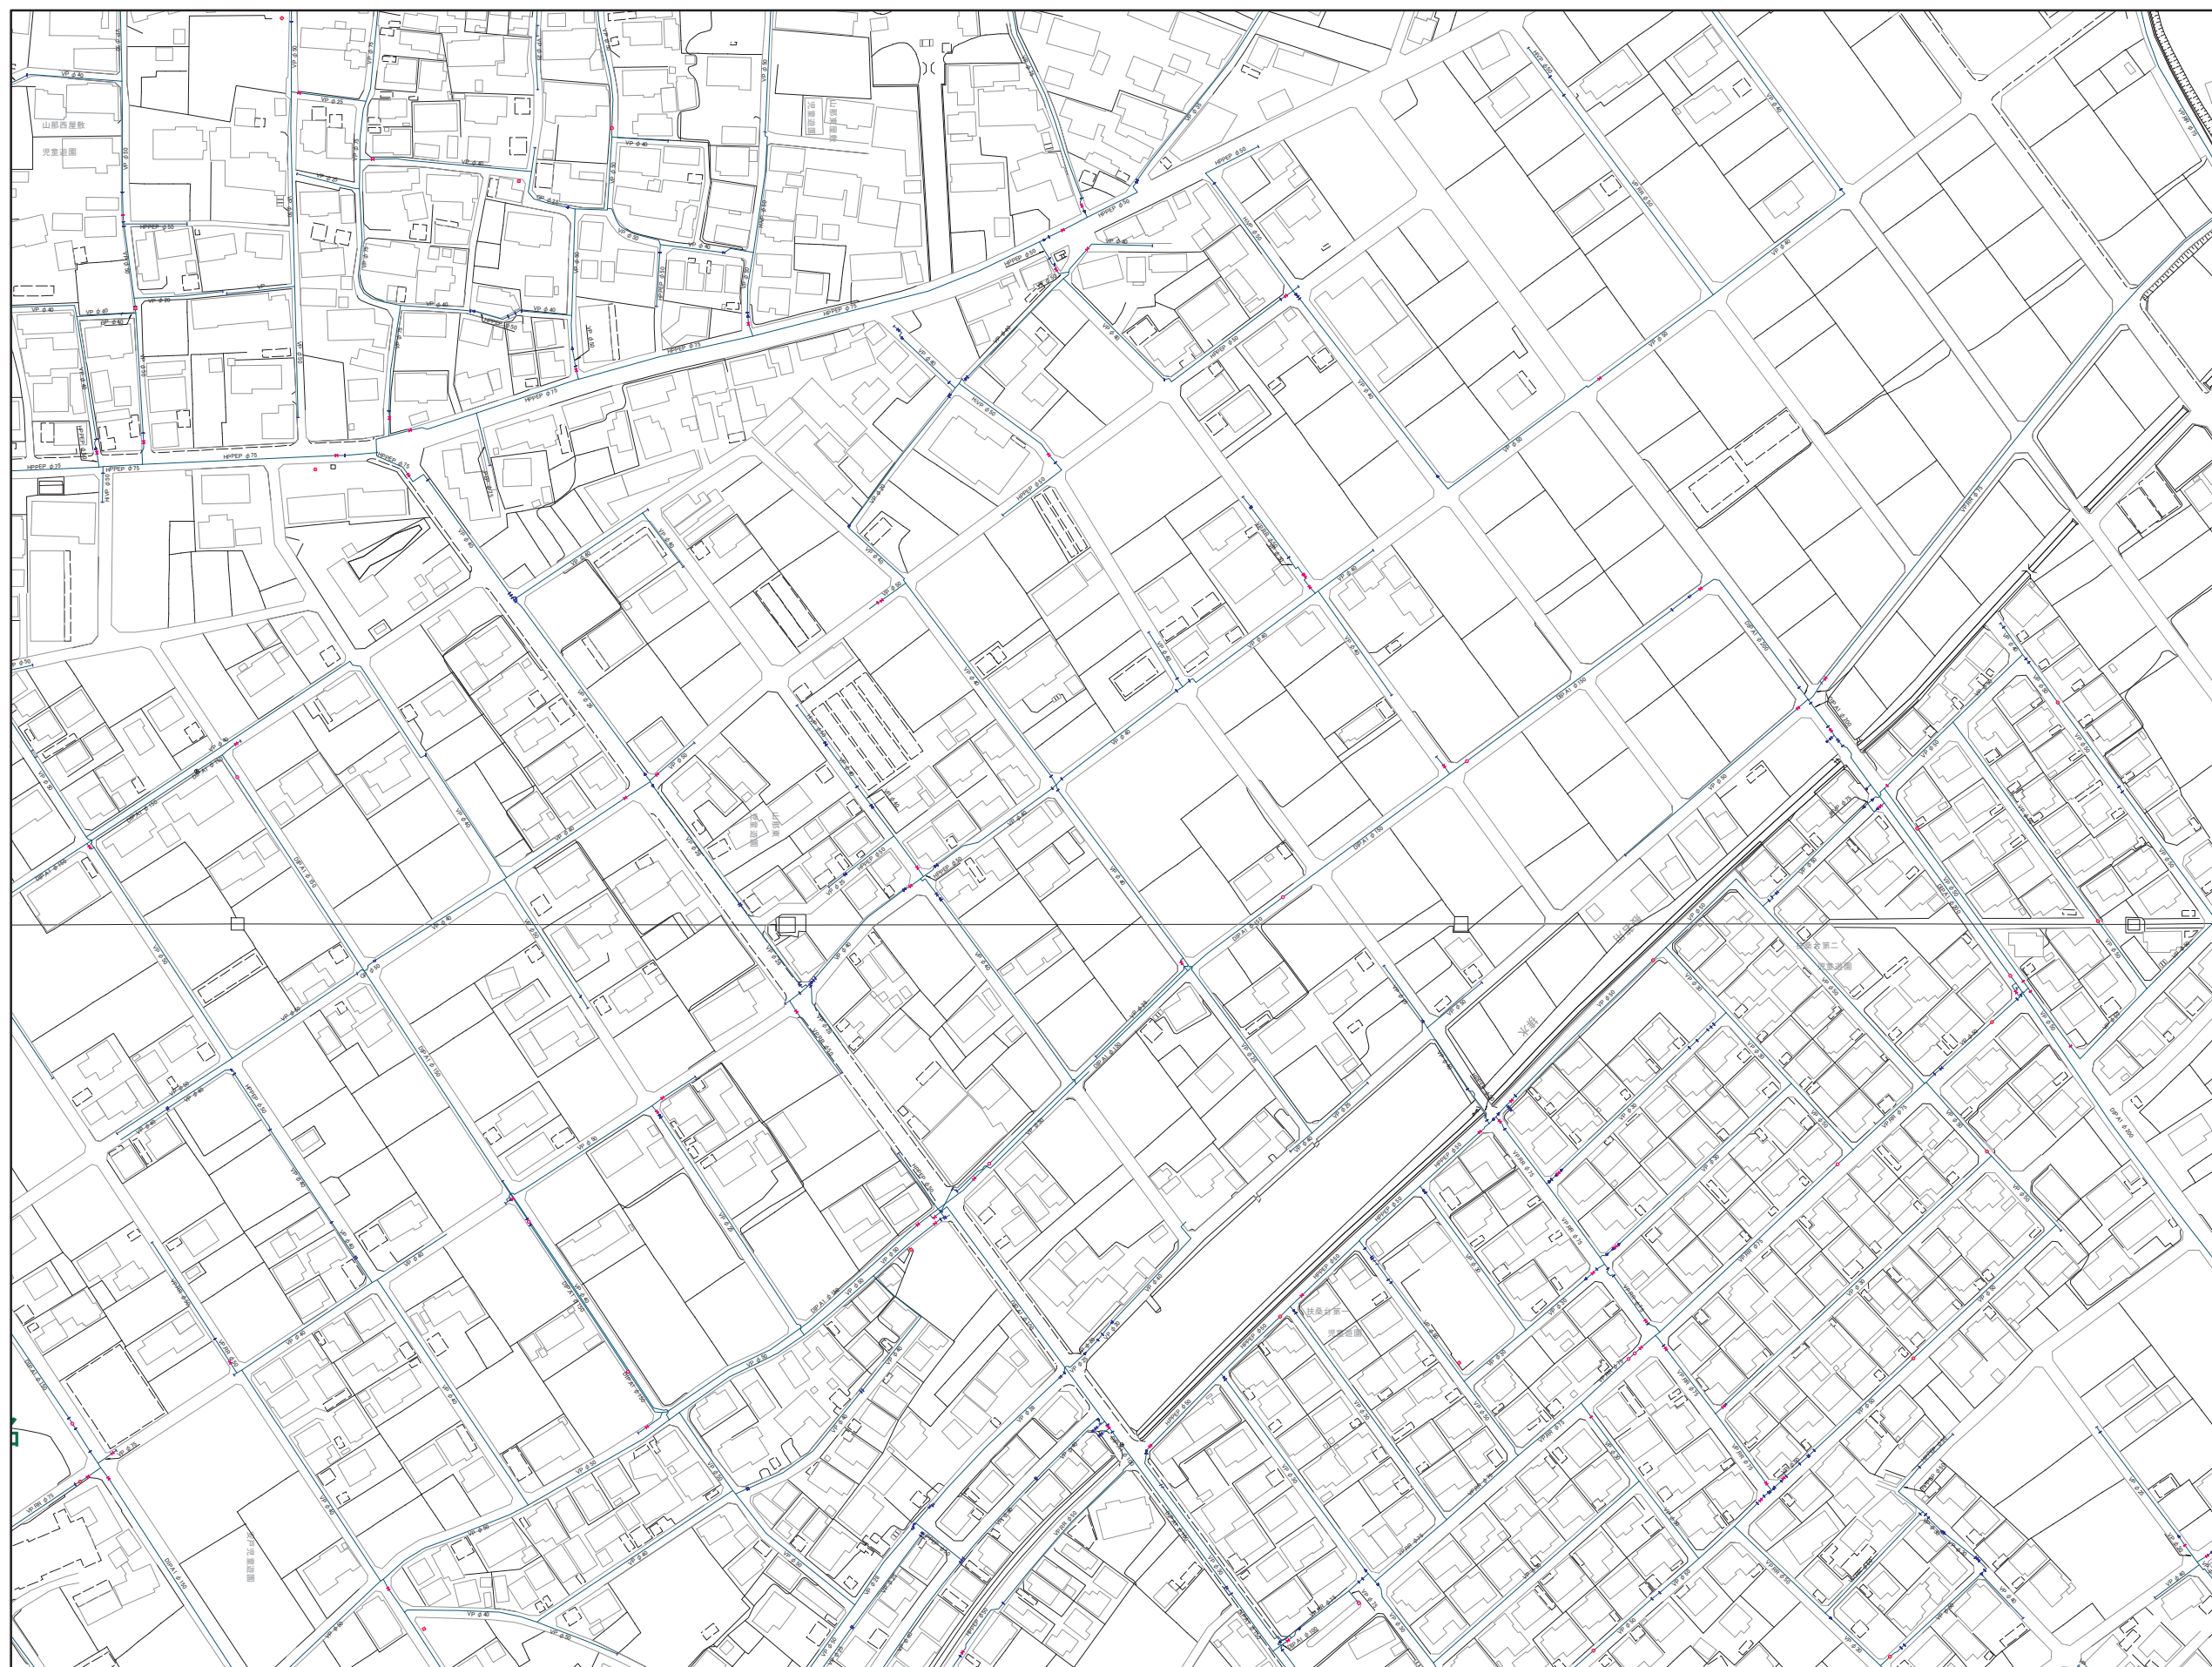

006	007	00
010	011	01
016	017	01



凡 例	
	排水 管
	送 水 管
	配 水 本 管
	配 水 支 管
	固 立 管 路
	暴 水
	不 明 管
	給 水 管 (二次側)
	仕 切 弁 (開)
	ソフトバルブ (開)
	バクテリア弁 (開)
	スリース弁 (開)
	仕 切 弁 (閉)
	ソフトバルブ (閉)
	バクテリア弁 (閉)
	スリース弁 (閉)
	ボ ンプ
	ブースターポンプ
	地下取出口湧火栓
	地上取出口湧火栓
	地上取出口湧火栓
	地上取出口湧火栓
	地下式取出口湧火栓
	簡易地下式湧火栓
	簡易地上式湧火栓
	簡易湧火栓
	地上式空気弁
	地下式空気弁
	工 事 変 更
	管 種 変 更
	口 径 変 更
	注 意 点
	正 社 口
	修 繕 工 事
	配 水 池
	水 管 橋
	防 水 地 槽
	水 源
	測 量 計
	貯 留 貯 水 槽
	貯 水 槽 (10m未満)
	貯 水 槽 (10m以上)
	メー ー
	メーカ/バリエーション
	給 水 仕 切 弁 (フー ト)
	給 水 用 2/3 弁
	送 上 弁
	給 水 用 工 事 変 更
	給 水 用 管 種 変 更
	給 水 用 口 径 変 更
	給 水 用 程 止 止