


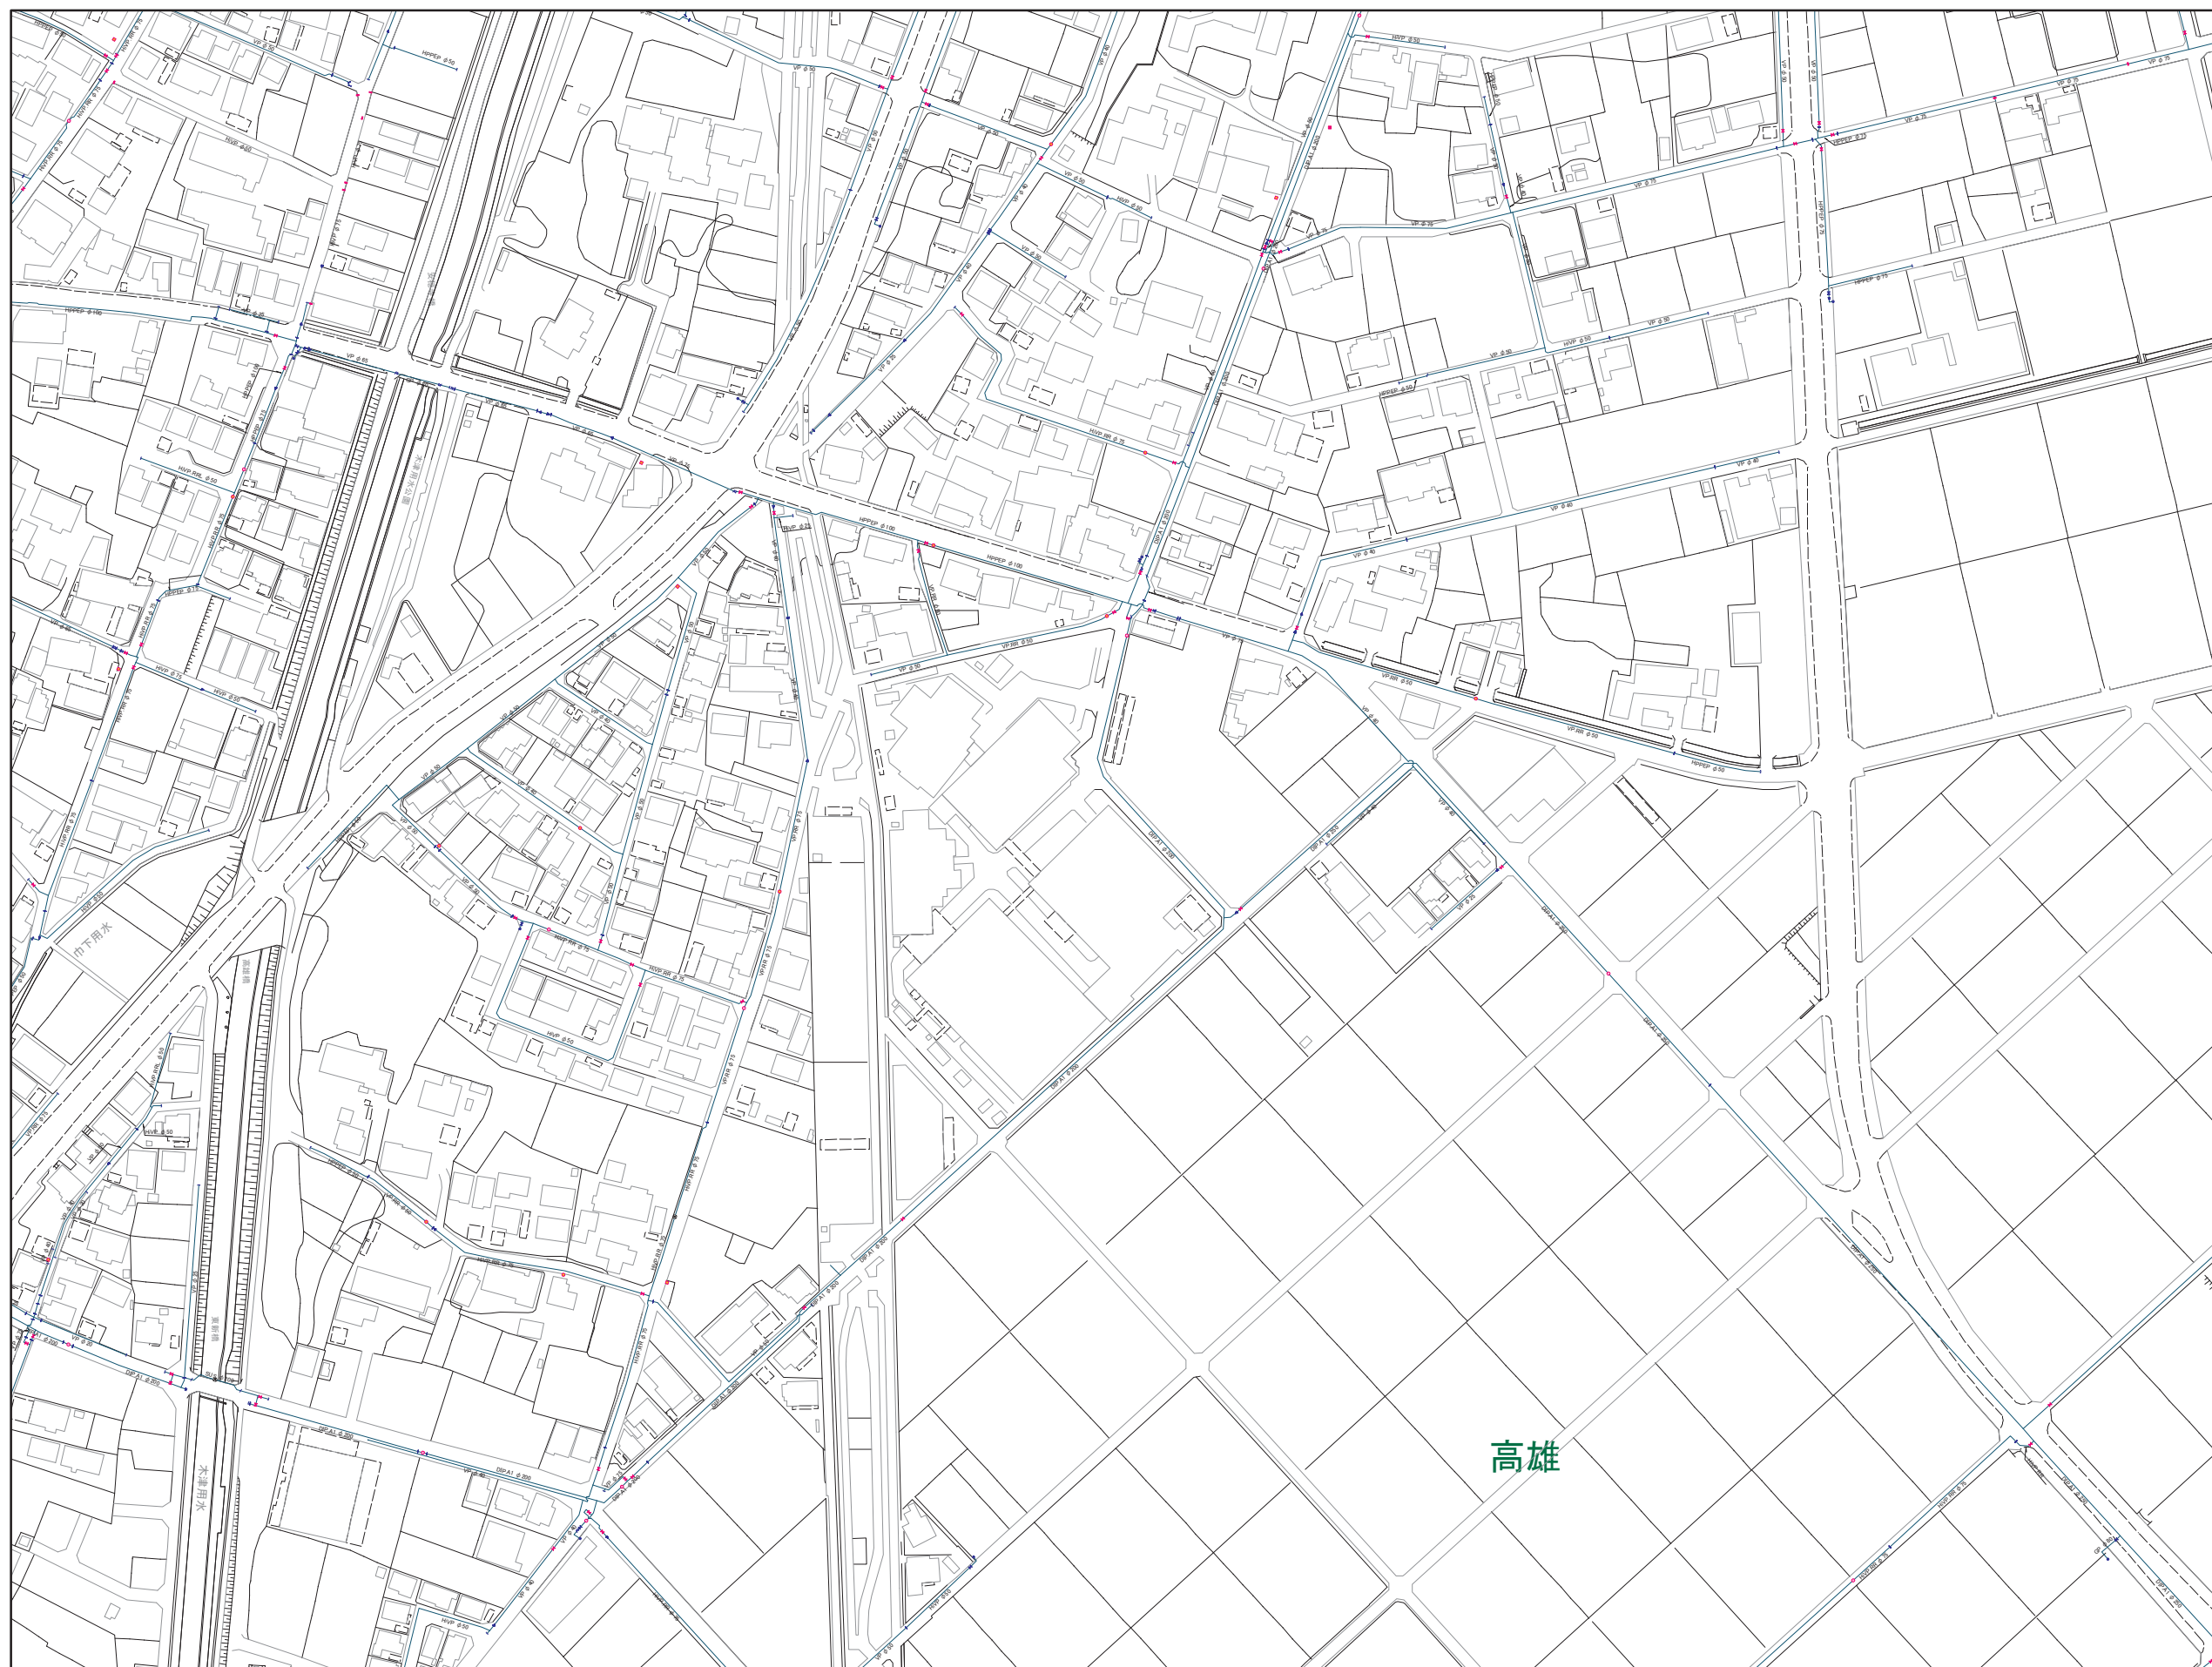

018	019	020
025	026	027
032	033	034



凡 例	
	給 水 管
	給 水 管
	配 水 本 管
	配 水 支 管
	配 水 管 路
	暖 水
	不 用 管
	給 水 管
	給 水 管 (2次側)
	仕 切 弁 (開)
	ソフトバルブ (開)
	バクワイズ弁 (開)
	スリース弁 (開)
	仕 切 弁 (閉)
	ソフトバルブ (閉)
	バクワイズ弁 (閉)
	スリース弁 (閉)
	選 流 弁
	ポン プ
	フューアープ
	地下式暖水口消火栓
	地上式暖水口消火栓
	地下式暖水口消火栓
	地上式暖水口消火栓
	暖湯地上式消火栓
	暖湯地下式消火栓
	地下式暖気弁
	地上式暖気弁
	工 事 要 更
	管 道 要 更
	口 要 更
	注 止 め
	定 規 口
	配 水 工 事
	配 水 池
	水 管 橋
	防 水 構
	水 源
	流 量 計
	貯留貯水槽
	貯水槽 (10m未満)
	貯水槽 (10m以上)
	メーガ
	メーガ/バスユニット
	給水用仕切弁 (アード)
	給水用スリース弁
	注 止 め
	給水用工事要更
	給水管管理要更
	給水口口要更
	給水用経止め