丹羽広域事務組合水道施設管理台帳

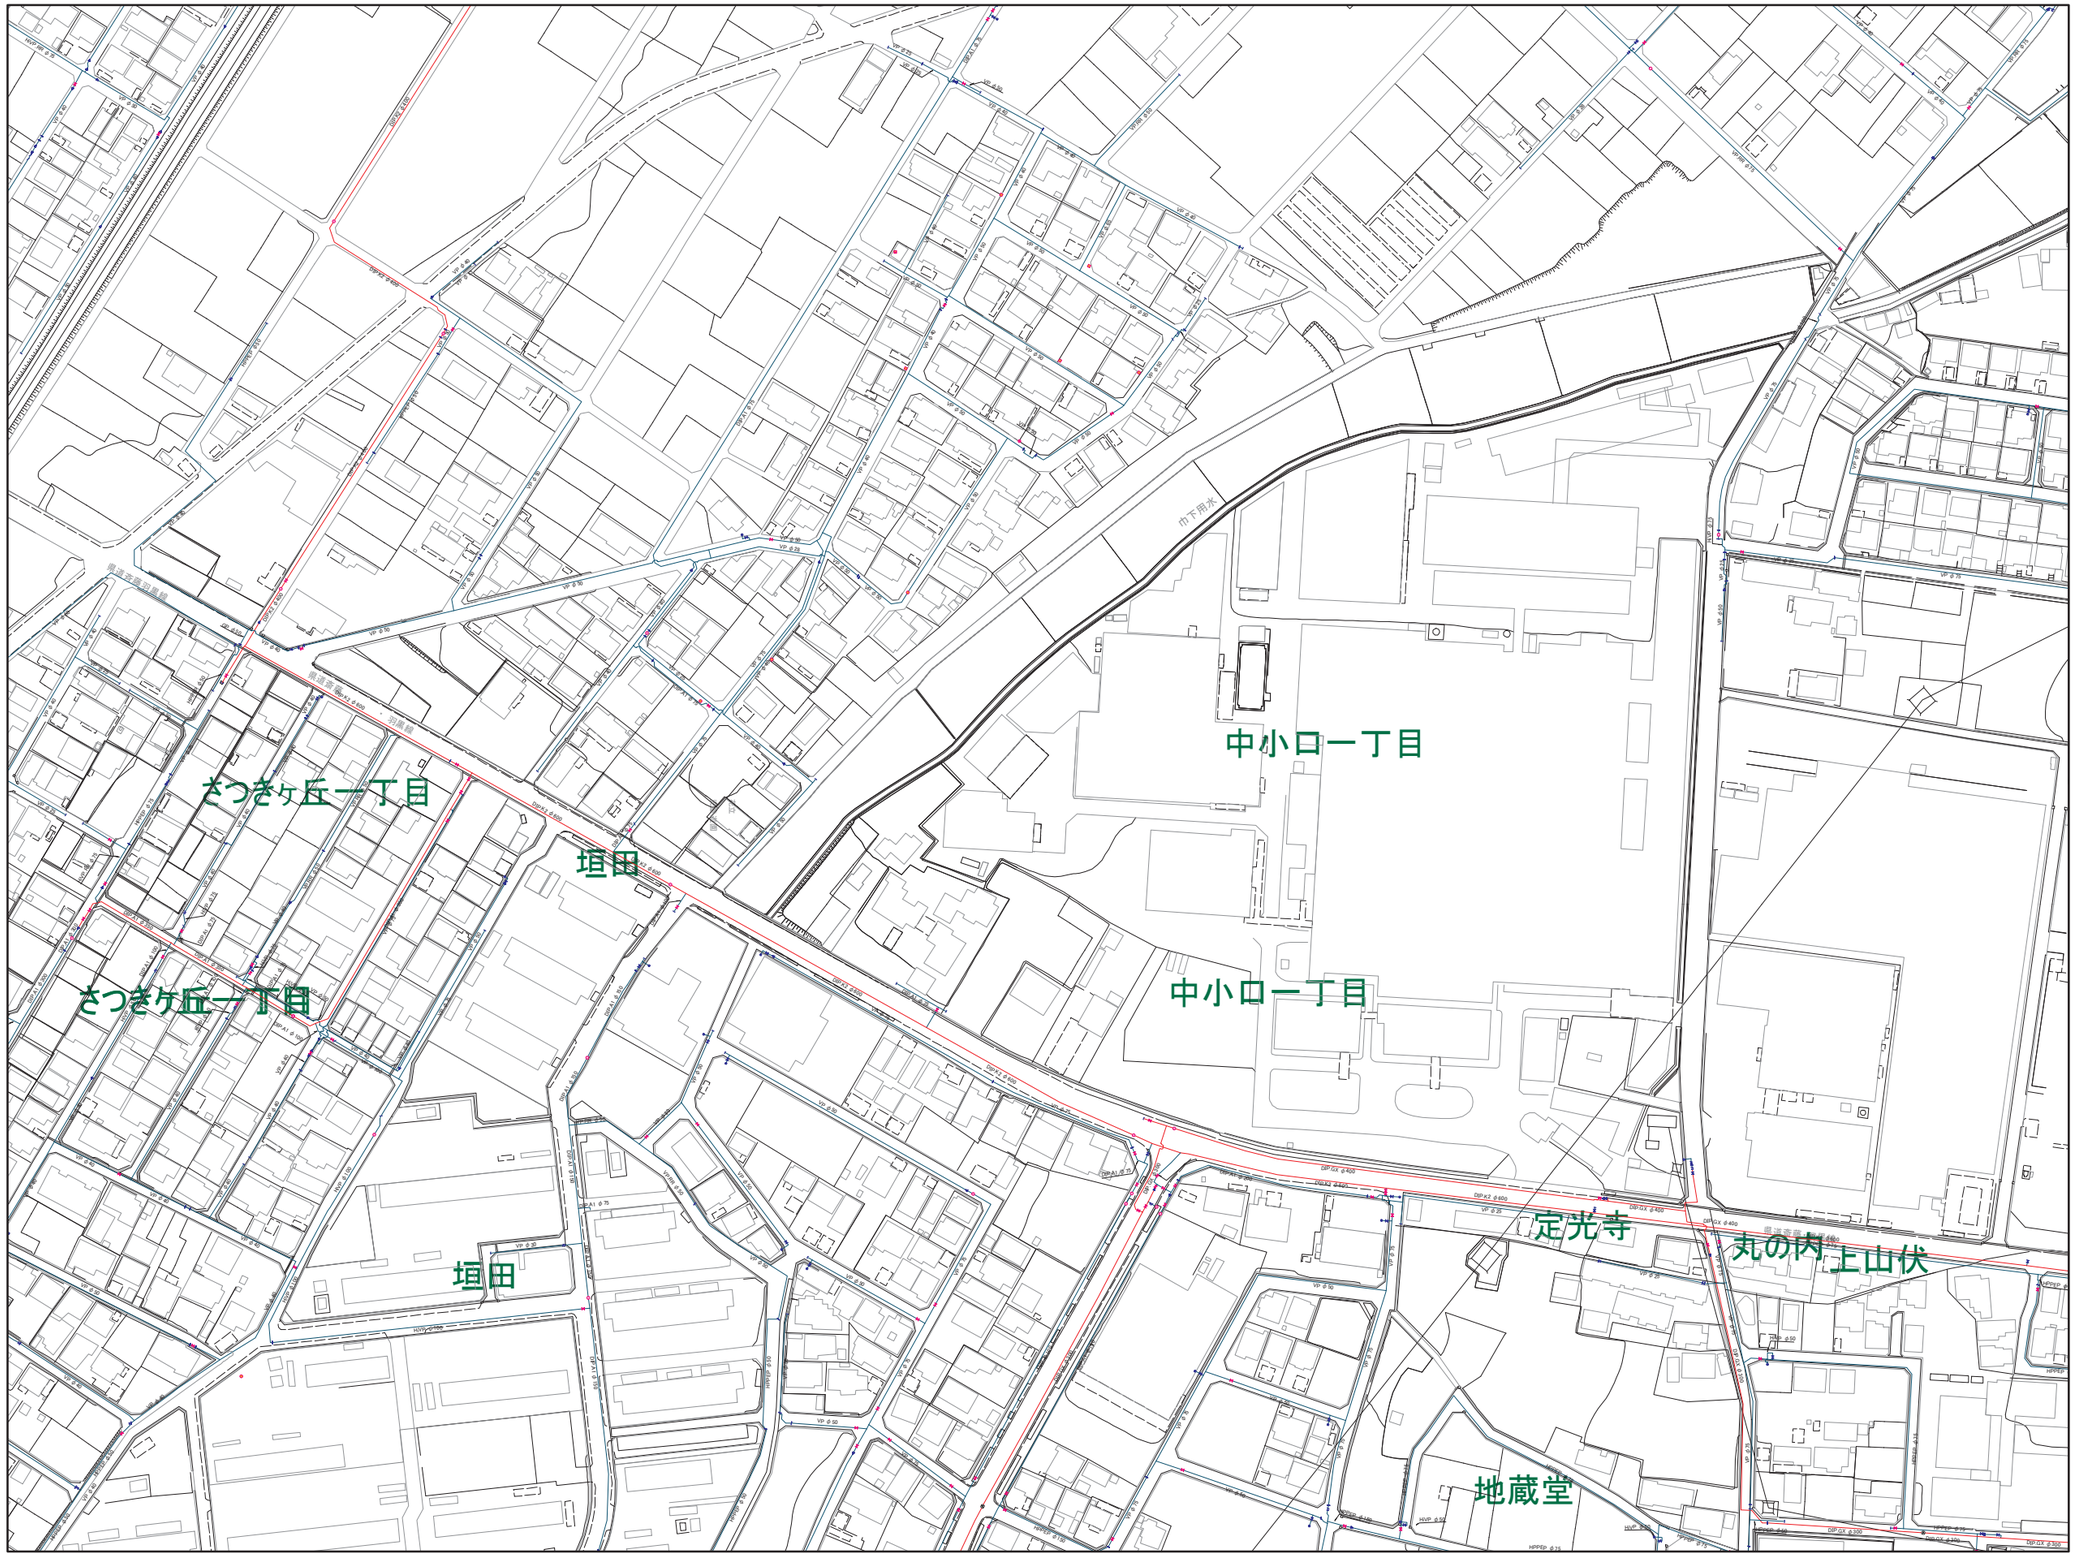

030	031	032
037	038	039
044	045	046

凡　例

	導水管
	送水管
	配水本管
	配水支管
	孤立管路
	量水
	不明管
	給水管
	給水管(二次側)
	仕切弁(開)
	ソフトシール弁(開)
	バタフライ弁(開)
	スリース弁(開)
	仕切弁(閉)
	ソフトシール弁(閉)
	バタフライ弁(閉)
	スリース弁(閉)
	減圧弁
	ポンプ
	ブースターポンプ
	地下式単口消火栓
	地下式双口消火栓
	地上式単口消火栓
	地上式双口消火栓
	簡易地下式消火栓
	簡易地上式消火栓
	簡易消火栓
	地下式空気弁
	地上式空気弁
	工事変更
	管種変更
	口径変更
	枝止め
	泥吐口
	修繕工事
	配水池
水管橋	水管橋
	防火水槽
	水源
	流量計
	耐震貯水槽
	貯水槽(10m3未満)
	貯水槽(10m3以上)
	メータ
	メータバイパスユニット
	給水用仕切弁(アバート)
	給水用スリース弁
N	逆止弁
	給水用工事変更
	給水用管種変更
	給水用口径変更
	給水用枝止め