



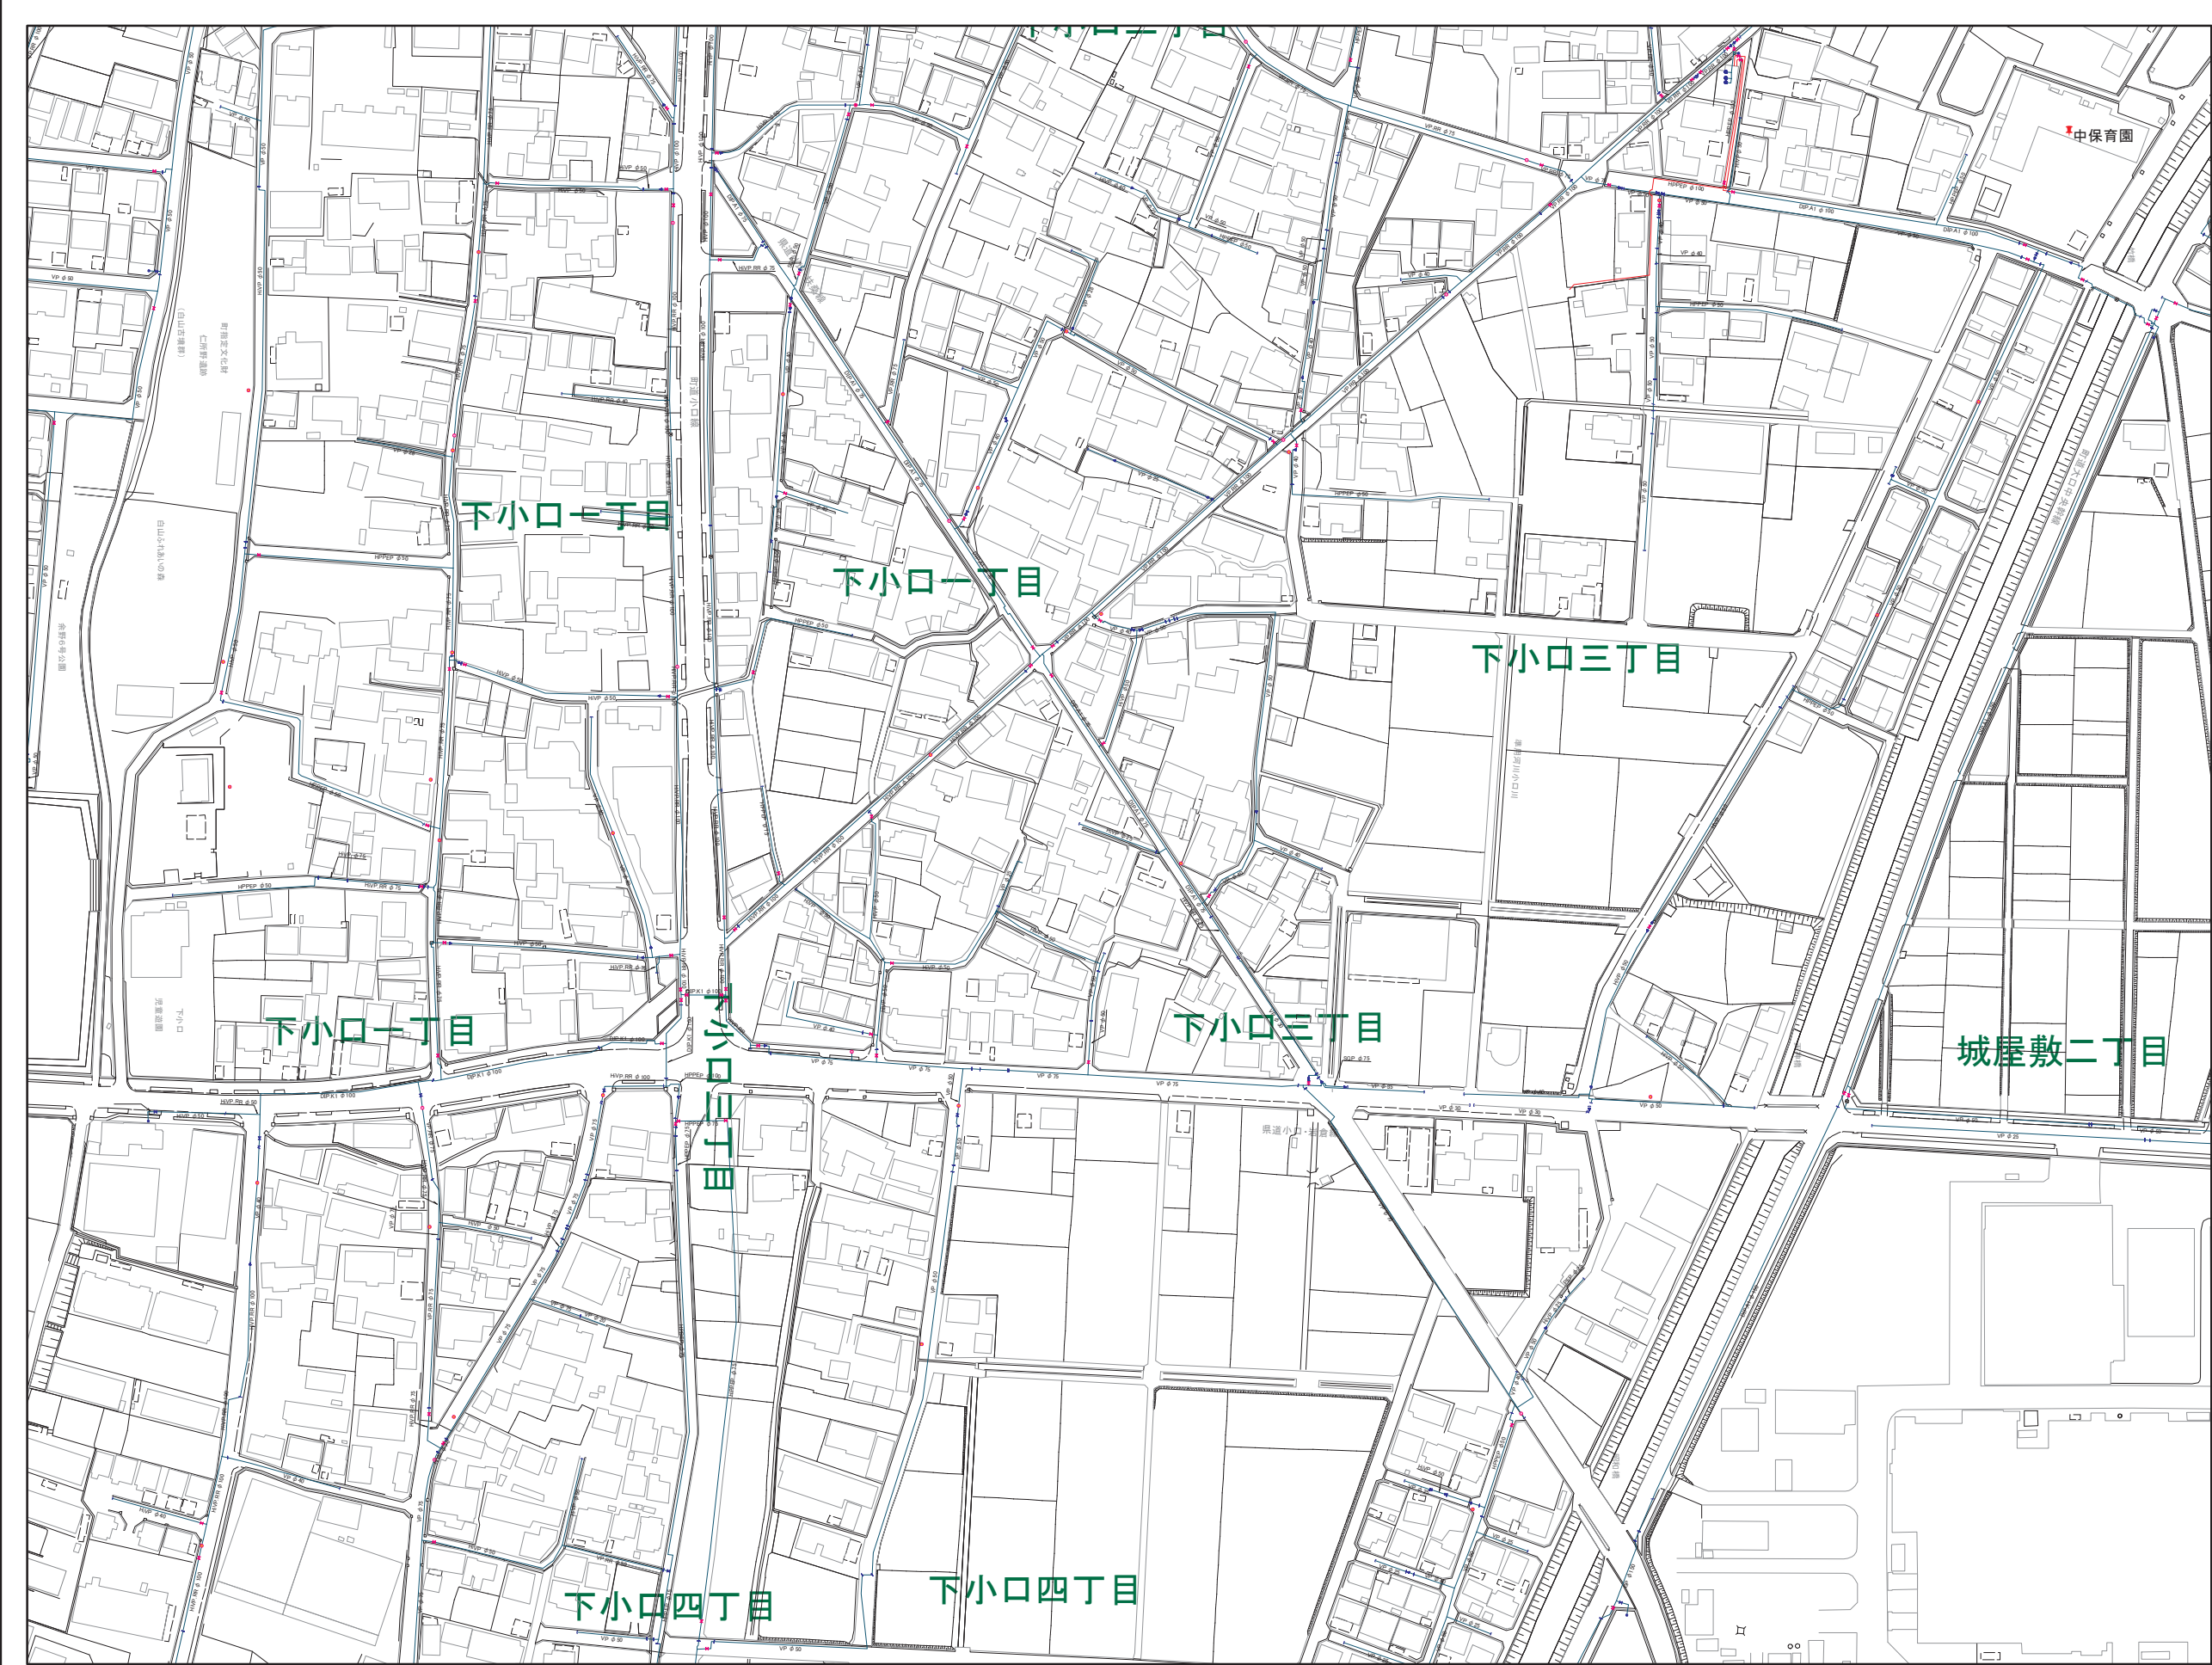

044	045	046
050	051	052
057	058	059

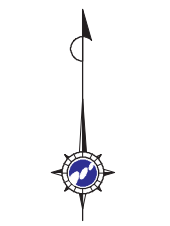

凡 例	
	導水管
	配水管
	配水管
	配水管
	孤立管
	不明管
	給水管
	給水管(二次側)
	仕切弁(開)
	ソフトシル弁(開)
	バフサイ弁(開)
	スリース弁(開)
	仕切弁(閉)
	ソフトシル弁(閉)
	バフサイ弁(閉)
	スリース弁(閉)
	減圧弁
	ポンプ
	ブースターポンプ
	地下式単口消火栓
	地下式複口消火栓
	地上式単口消火栓
	地上式複口消火栓
	簡易地下式消火栓
	簡易地上式消火栓
	簡易消火栓
	地下式空気弁
	地上式空気弁
	工事変更
	管種変更
	口径変更
	停止弁
	配水池
	水塔
	消防水塔
	水塔
	流量計
	新設貯水塔
	貯水塔(10m3未満)
	貯水塔(10m3以上)
	メータ
	メータバイパスユニット
	給水用仕切弁(アパート)
	給水用スリース弁
	停止弁
	給水用工事変更
	給水用管種変更
	給水用口径変更
	給水用停止弁