丹羽広域事務組合水道施設管理台帳

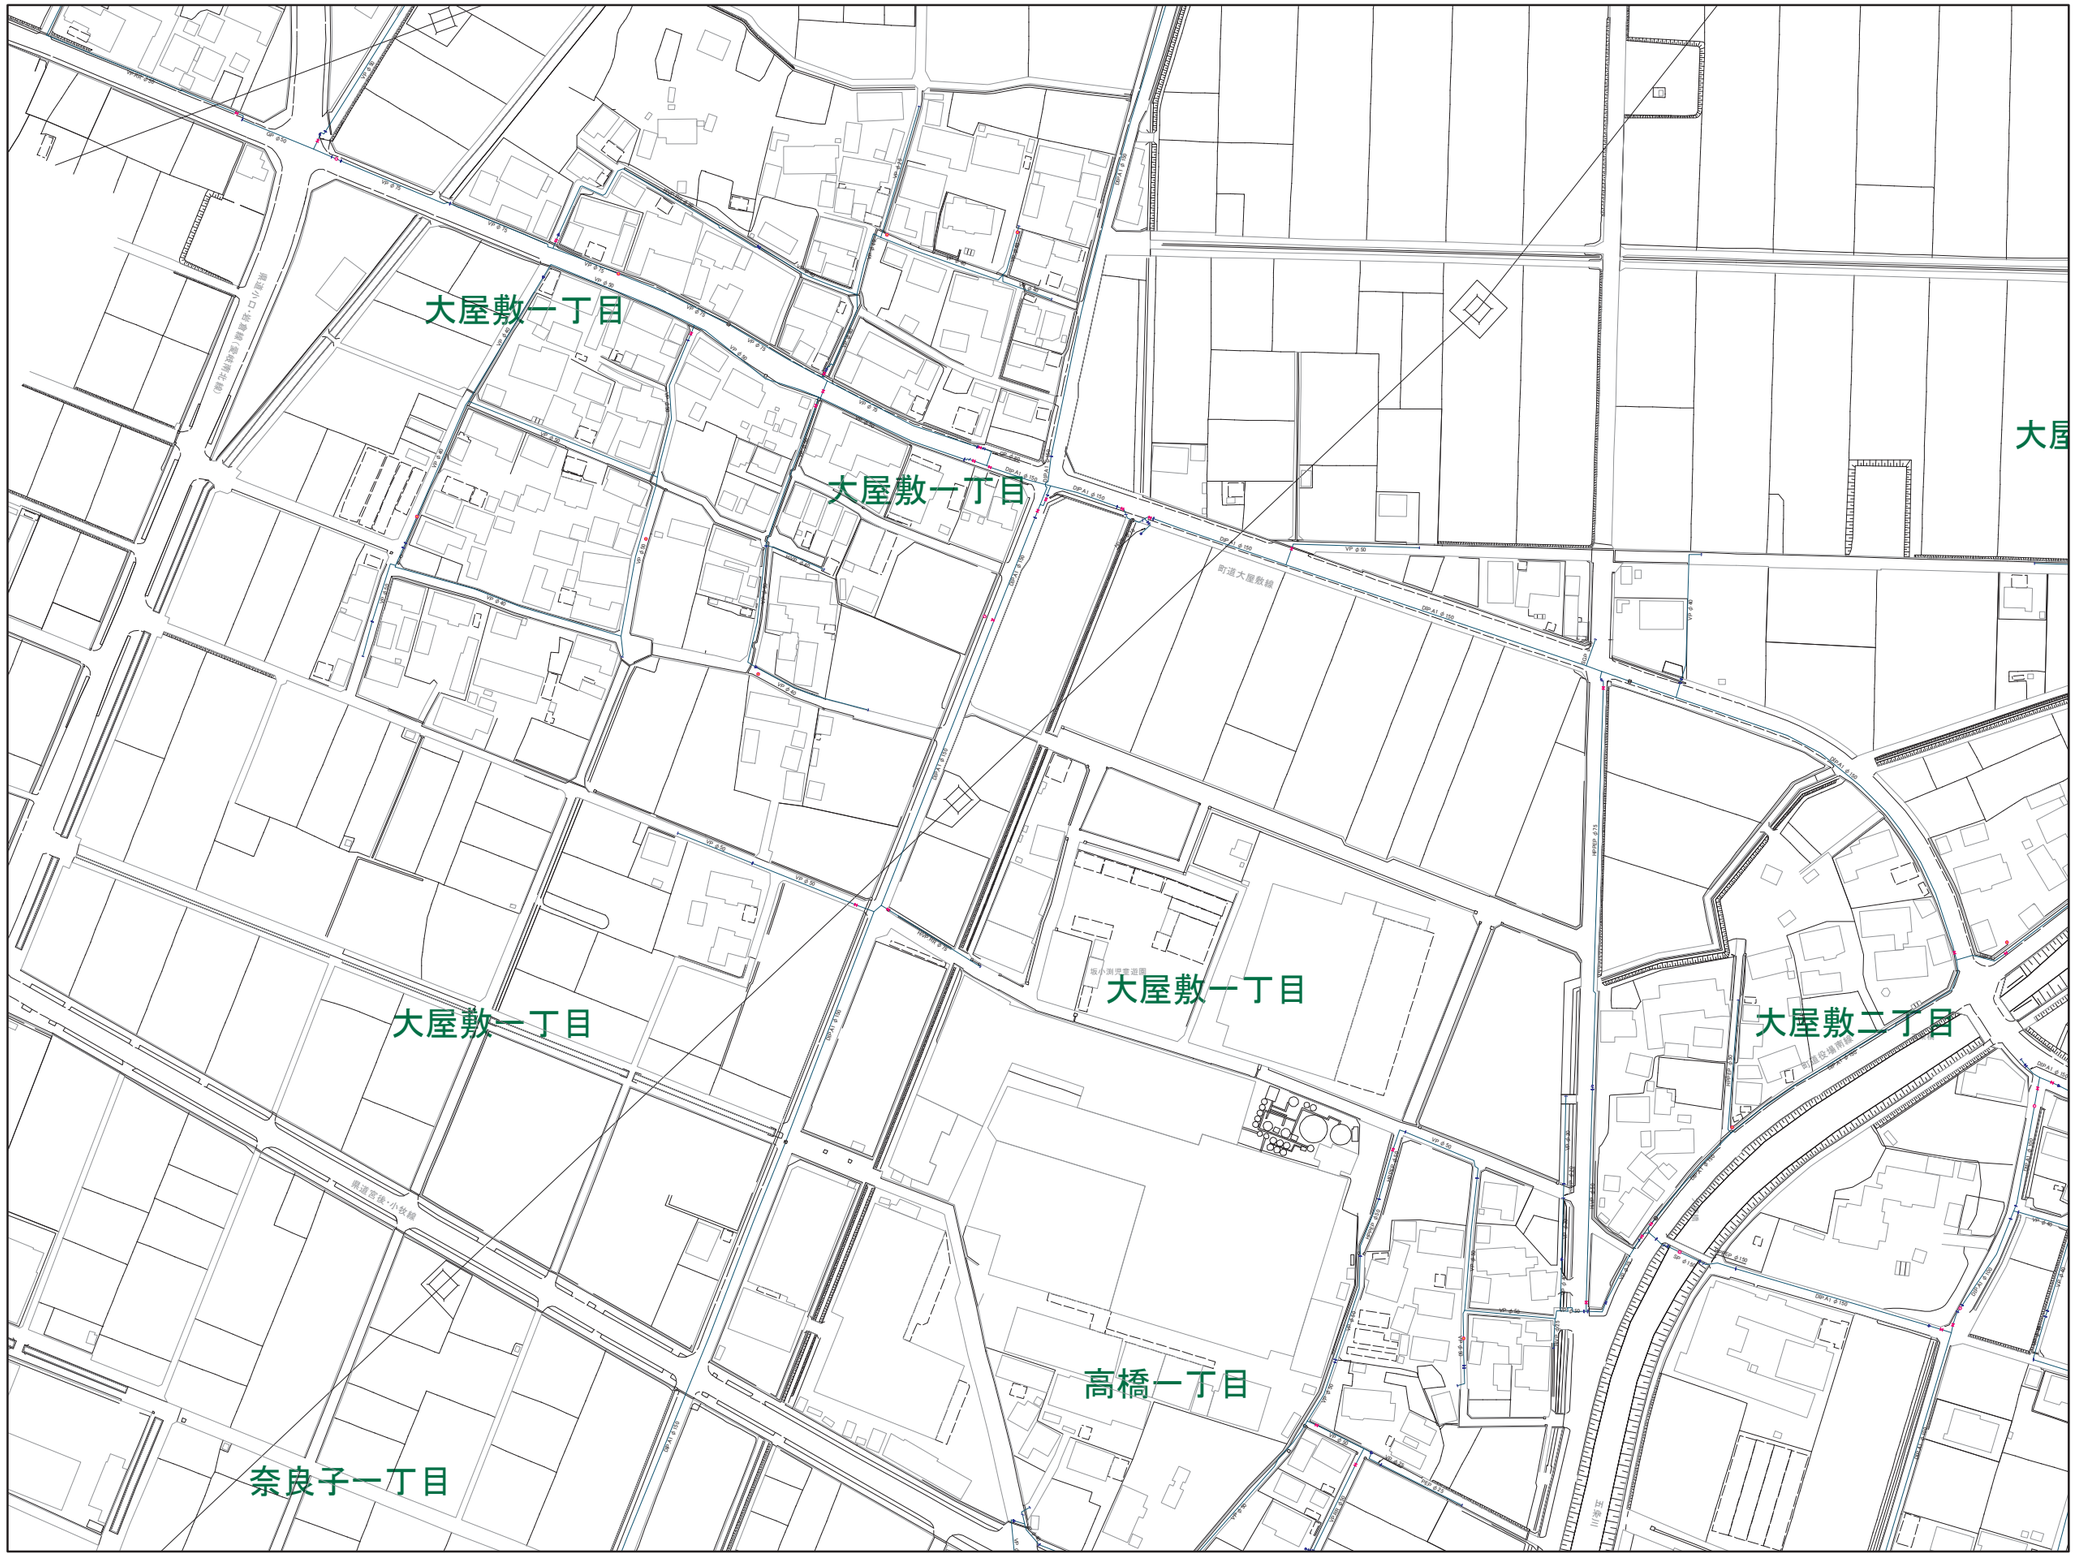

055	056	057
062	063	064
068	069	070

凡　例

- 導水管
- 送水管
- 配水本管
- 配水支管
- 孤立管路
- 量水
- 不明管
- 給水管
- 給水管(二次側)
- 仕切弁(開)
- ソフトシール弁(開)
- バタフライ弁(開)
- スリース弁(開)
- 仕切弁(閉)
- ソフトシール弁(閉)
- バタフライ弁(閉)
- スリース弁(閉)
- 減圧弁
- ポンプ
- ブースターポンプ
- 地下式単口消火栓
- 地下式双口消火栓
- 地上式単口消火栓
- 地上式双口消火栓
- 簡易地下式消火栓
- 簡易地上式消火栓
- 簡易消火栓
- 地下式空気弁
- 地上式空気弁
- 工事変更
- 管種変更
- 口径変更
- 栓止め
- 泥吐口
- 修繕工事
- 配水池
- 水管橋
- 防火水槽
- 水源
- 流量計
- 耐震貯水槽
- 貯水槽(10m3未満)
- 貯水槽(10m3以上)
- メータ
- メータバイパスユニット
- 給水用仕切弁(アバート)
- 給水用スリース弁
- 逆止弁
- 給水用工事変更
- 給水用管種変更
- 給水用口径変更
- 給水用栓止め