


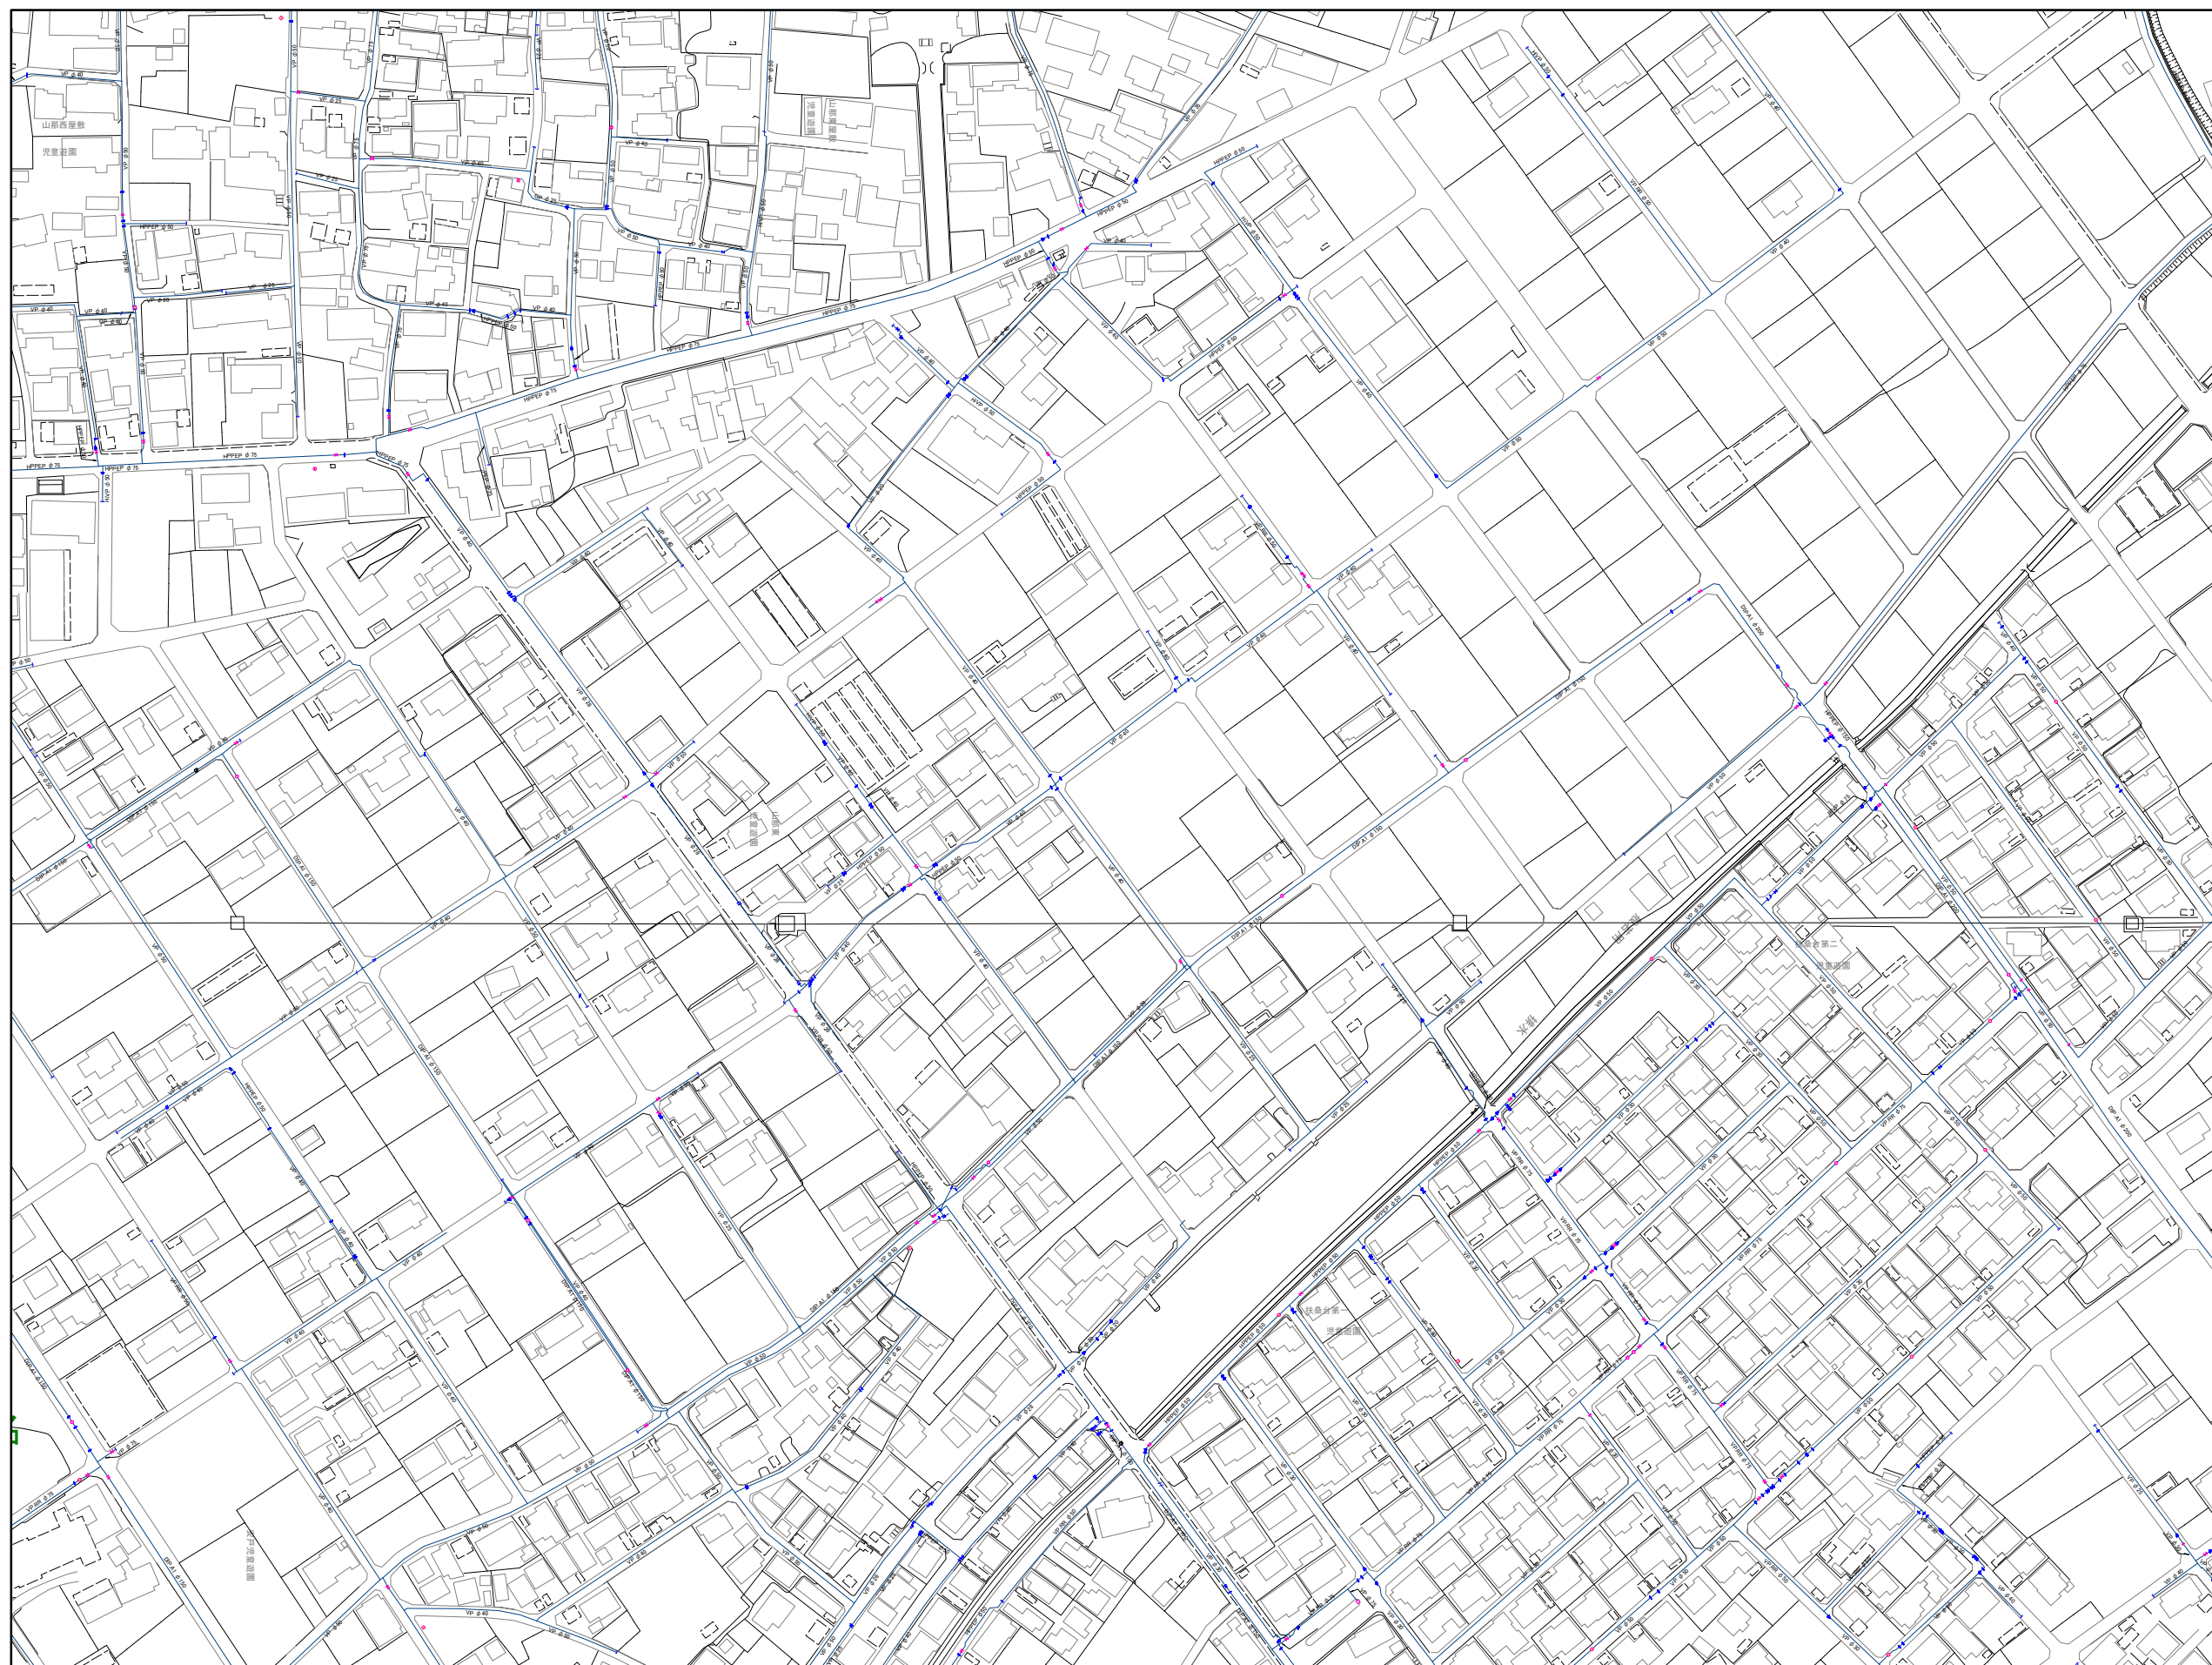

006	007	008
010	011	012
016	017	018



凡 例	
	導水 管
	送 水 管
	配 水 本 管
	配 水 支 管
	孤立 管 路
	漏 水
	不 明 管
	給 水 管
	給 水 管 (二次側)
	仕 切 弁 (開)
	ソフツィール弁 (開)
	/バリアイ弁 (閉)
	バリアイ弁 (開)
	仕 切 弁 (開)
	ソフツィール弁 (開)
	/バリアイ弁 (閉)
	スリース 弁
	減 圧 弁
	ポン プ
	プーラーポン
	地下式直口消火栓
	地下式直口消火栓
	地上式直口消火栓
	地上式直口消火栓
	簡易地下式消火栓
	簡易地下式消火栓
	簡易地上式消火栓
	簡易地上式消火栓
	地下式変気弁
	地下式変気弁
	地上式変気弁
	工 事 変 更
	管 種 変 更
	口 徑 変 更
	注 止 め
	近 止 め
	修 繕 工 事
	配 水 池
	水 管 橋
	防 水 槽
	水 溜
	流 量 計
	設置貯水場
	貯水場 (10m未満)
	貯水場 (10m以上)
	メーラ
	メーラ/バスキュネット
	給水用変圧弁 (フリード)
	給水用スリッ弁
	注 止 弁
	給水用工事要項
	給水用管種変更
	給水用口径変更
	給水用栓止め