


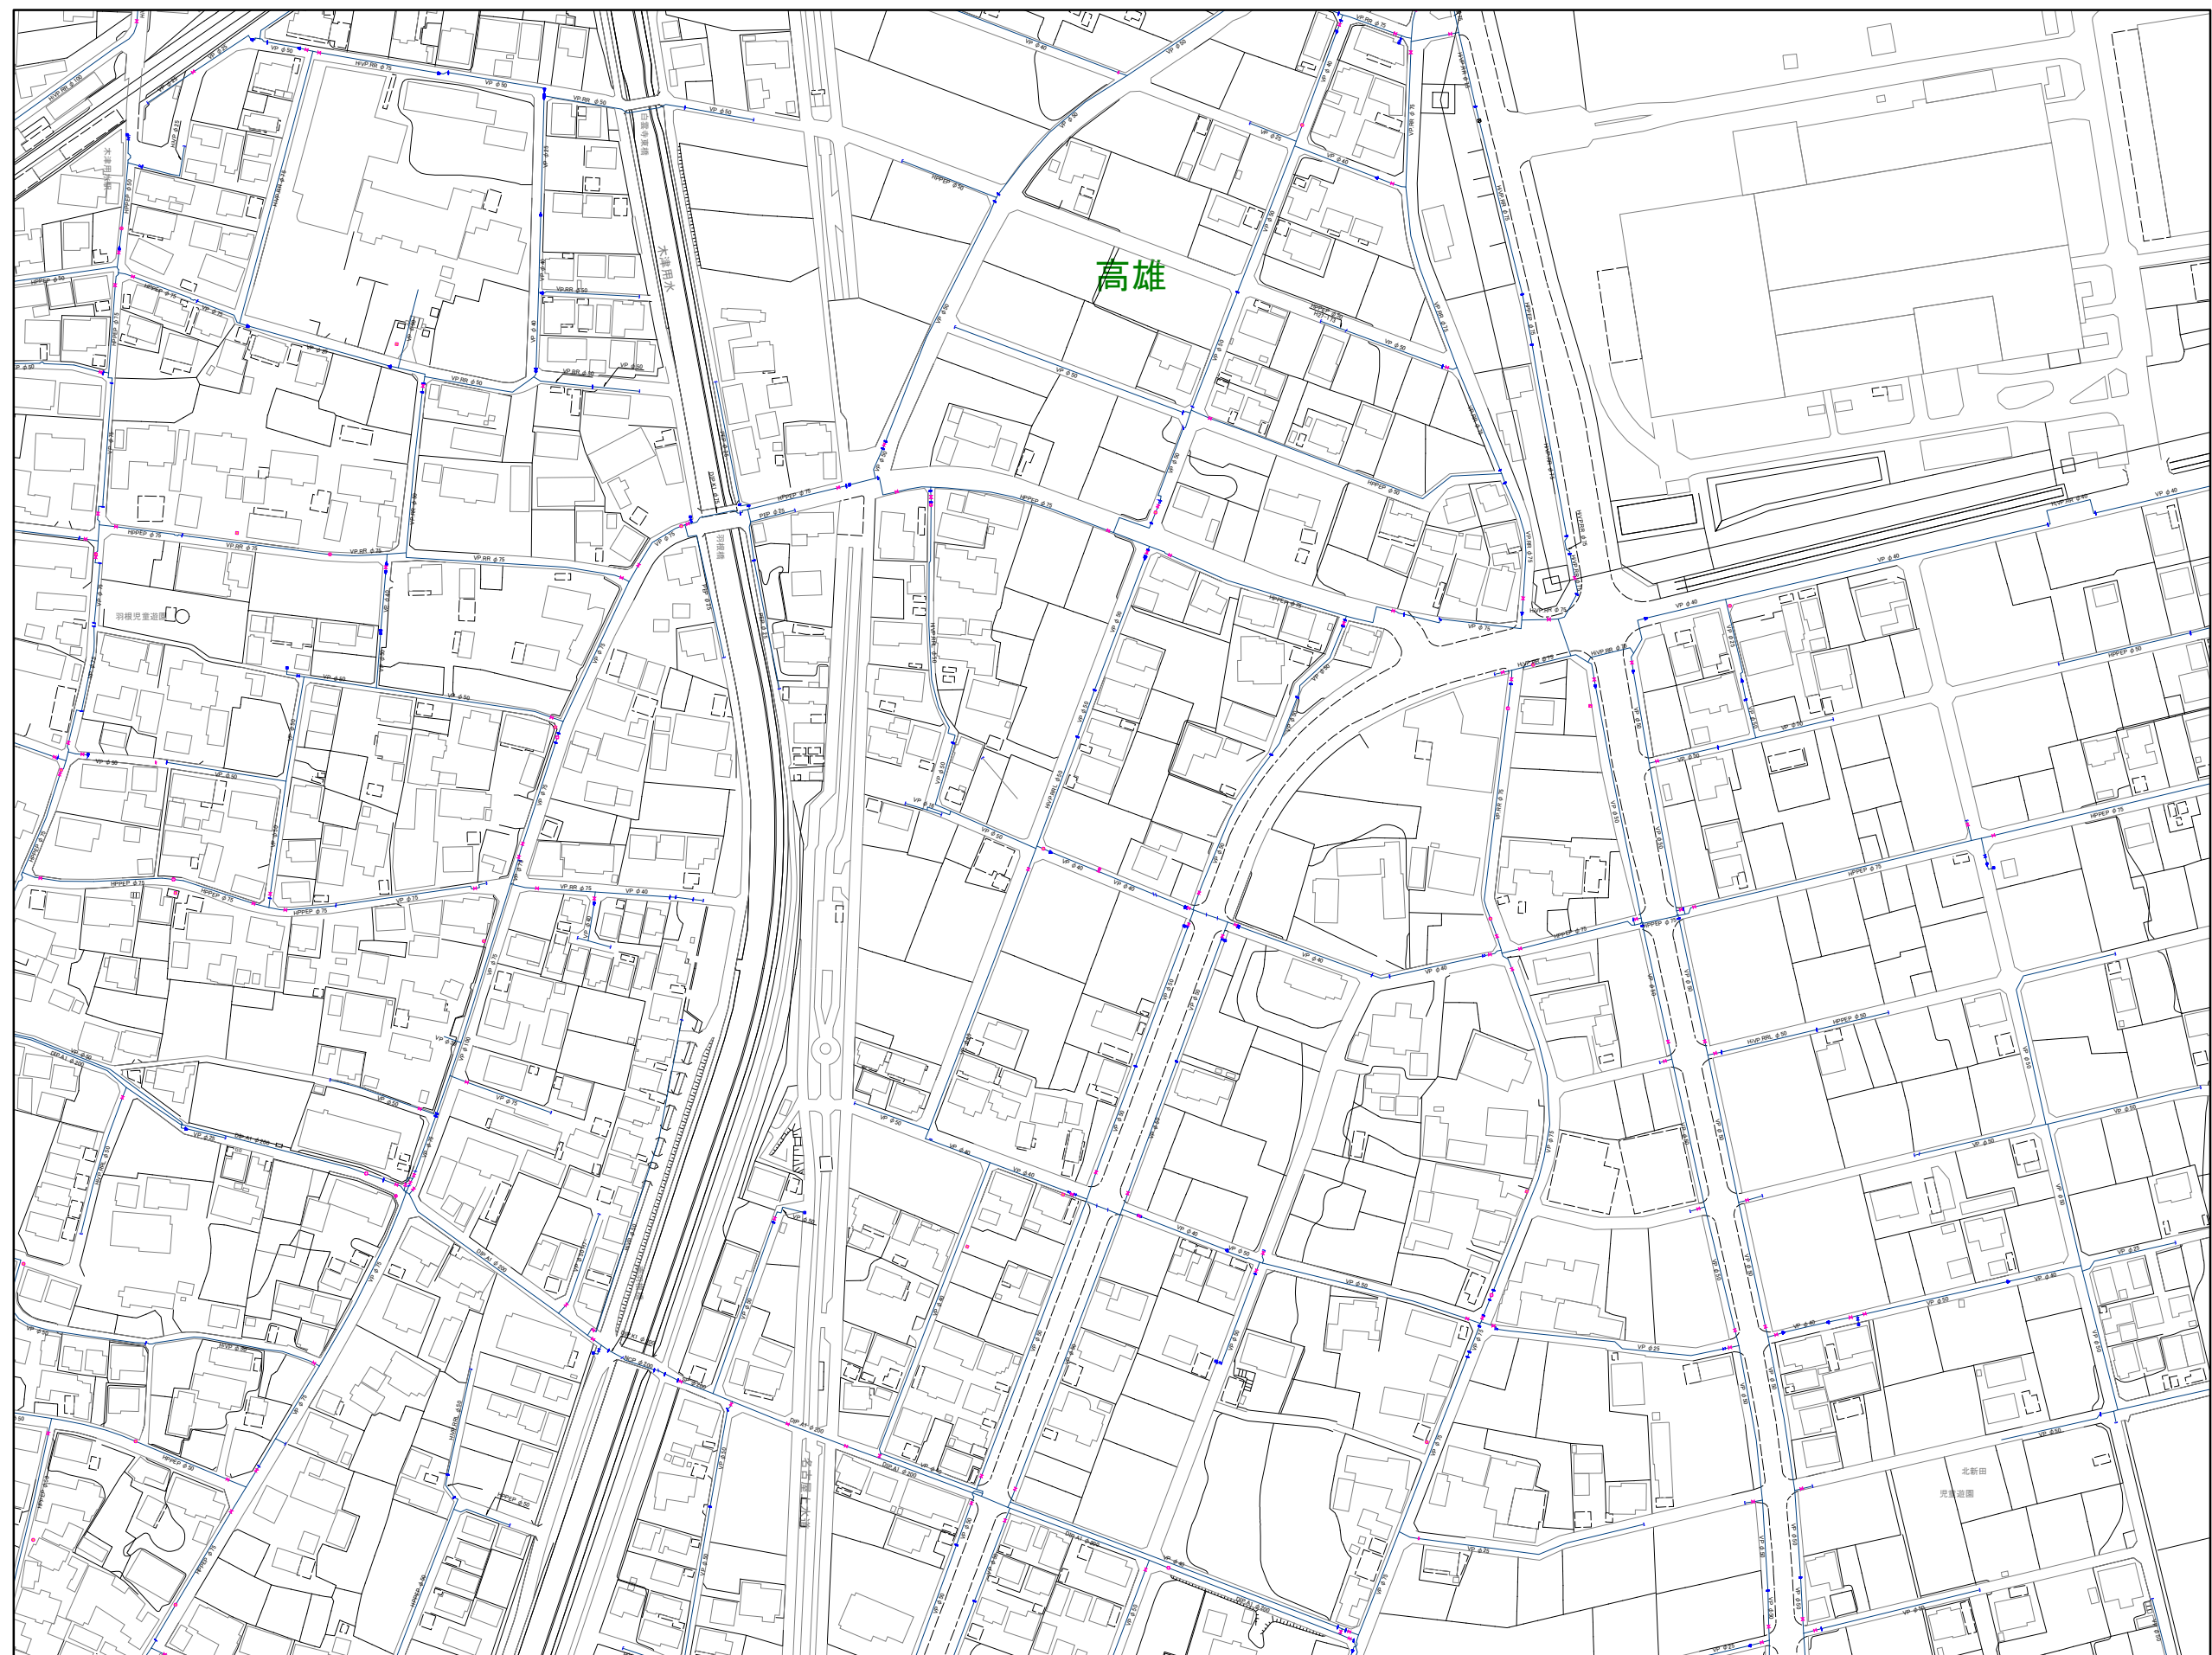

012	013	014
018	019	020
025	026	027



凡 例	
	排水 管
	送 水 管
	配 水 本 管
	配 水 支 管
	孤立 管 路
	集 水 管
	不 明 管
	給 水 管
	給 水 管 (二次側)
	仕 切 弁 (開)
	ソノリシ弁 (開)
	バヨウシ弁 (開)
	スラッス弁 (開)
	仕 切 弁 (閉)
	ソノリシ弁 (閉)
	バヨウシ弁 (閉)
	スラッス弁 (閉)
	減 圧 弁
	ポン プ
	ブレーカポンプ
	地下式開口消火栓
	地下式開口消火栓
	地上式開口消火栓
	地上式開口消火栓
	簡易地下式消火栓
	簡易地上式消火栓
	簡易品地下式消火栓
	地下式変換弁
	地上式変換弁
	工 事 変 更
	管 理 変 更
	口 径 変 更
	栓 止 め
	泥 吐 口
	修 繕 工 事
	配 水 池
	水 管 橋
	防 火 水 槽
	水 量 計
	流 量 計
	制御貯水槽
	貯水槽 (10m未満)
	貯水槽 (10m以上)
	メータ
	メータバイパスユニット
	給水用増設弁 (フット)
	給水用バypass弁
	逆 止 弁
	給水用逆止弁変更
	給水管管理変更
	給水用径変更
	給水管径変更