


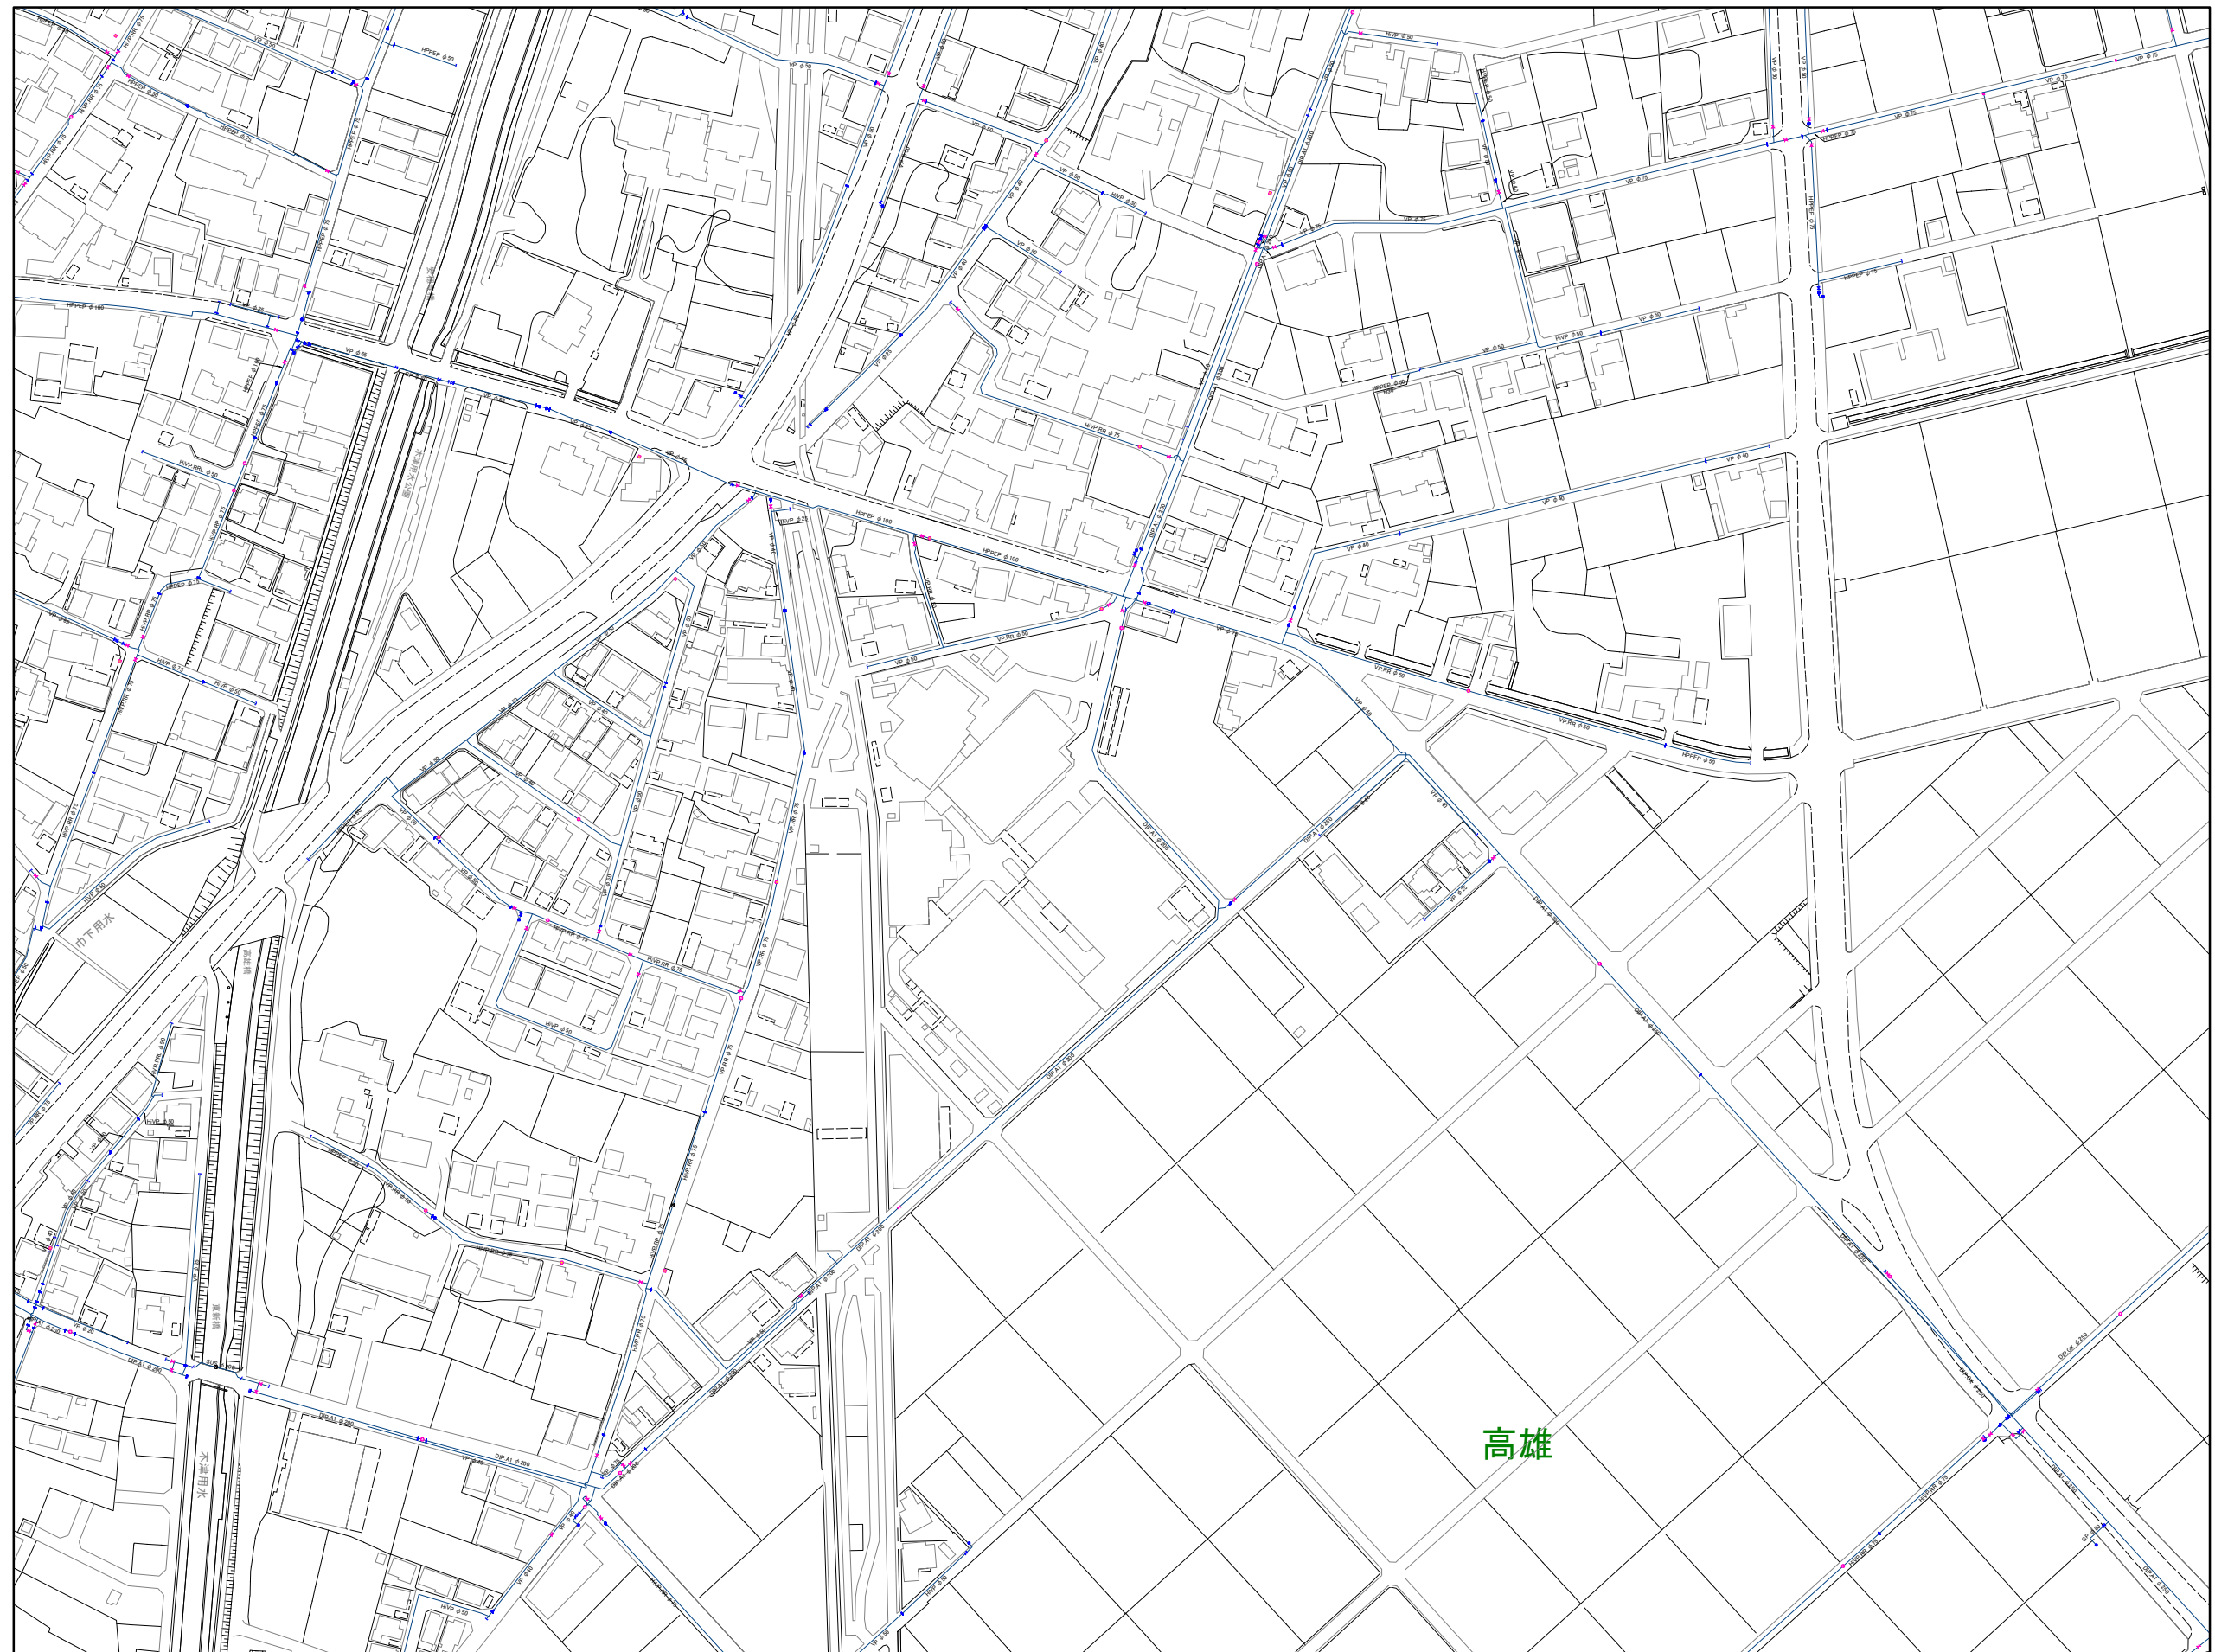

018	019	020
025	026	027
032	033	034



凡 例	
	導 水 管
	送 水 管
	配 水 本 管
	配 水 支 管
	孤 立 管 路
	蒸 水
	不 明 管
	給 水 管
	給 水 管 (二次側)
	仕 切 弁 (開)
	ウォシュルーム弁 (開)
	/バクテリア弁 (開)
	スラース弁 (開)
	仕 切 弁 (閉)
	ウォシュルーム弁 (閉)
	/バクテリア弁 (閉)
	スラース弁 (閉)
	減 圧 弁
	ボ ン ン
	フスター・ポンプ
	地下式開口消火栓
	地下式開口消火栓
	地上式開口消火栓
	地上式開口消火栓
	簡易地下式消火栓
	簡易地上式消火栓
	簡易品消火栓
	地下式変換弁
	地上式変換弁
	工 事 災 災
	管 種 変 更
	口 径 変 更
	栓 止 め
	配 水 口
	修 繕 工 事
	配 水 池
	水 管 橋
	防 火 水 槽
	水 源
	流 量 計
	制菌貯水槽
	貯水槽 (10m未満)
	貯水槽 (10m以上)
	メータ
	メータバ/スユニット
	給水用電導管(ワット)
	給水用メータ弁
	差 止 弁
	給水用工事費
	給水用修理費
	給水用口径変更
	給水用栓止め