


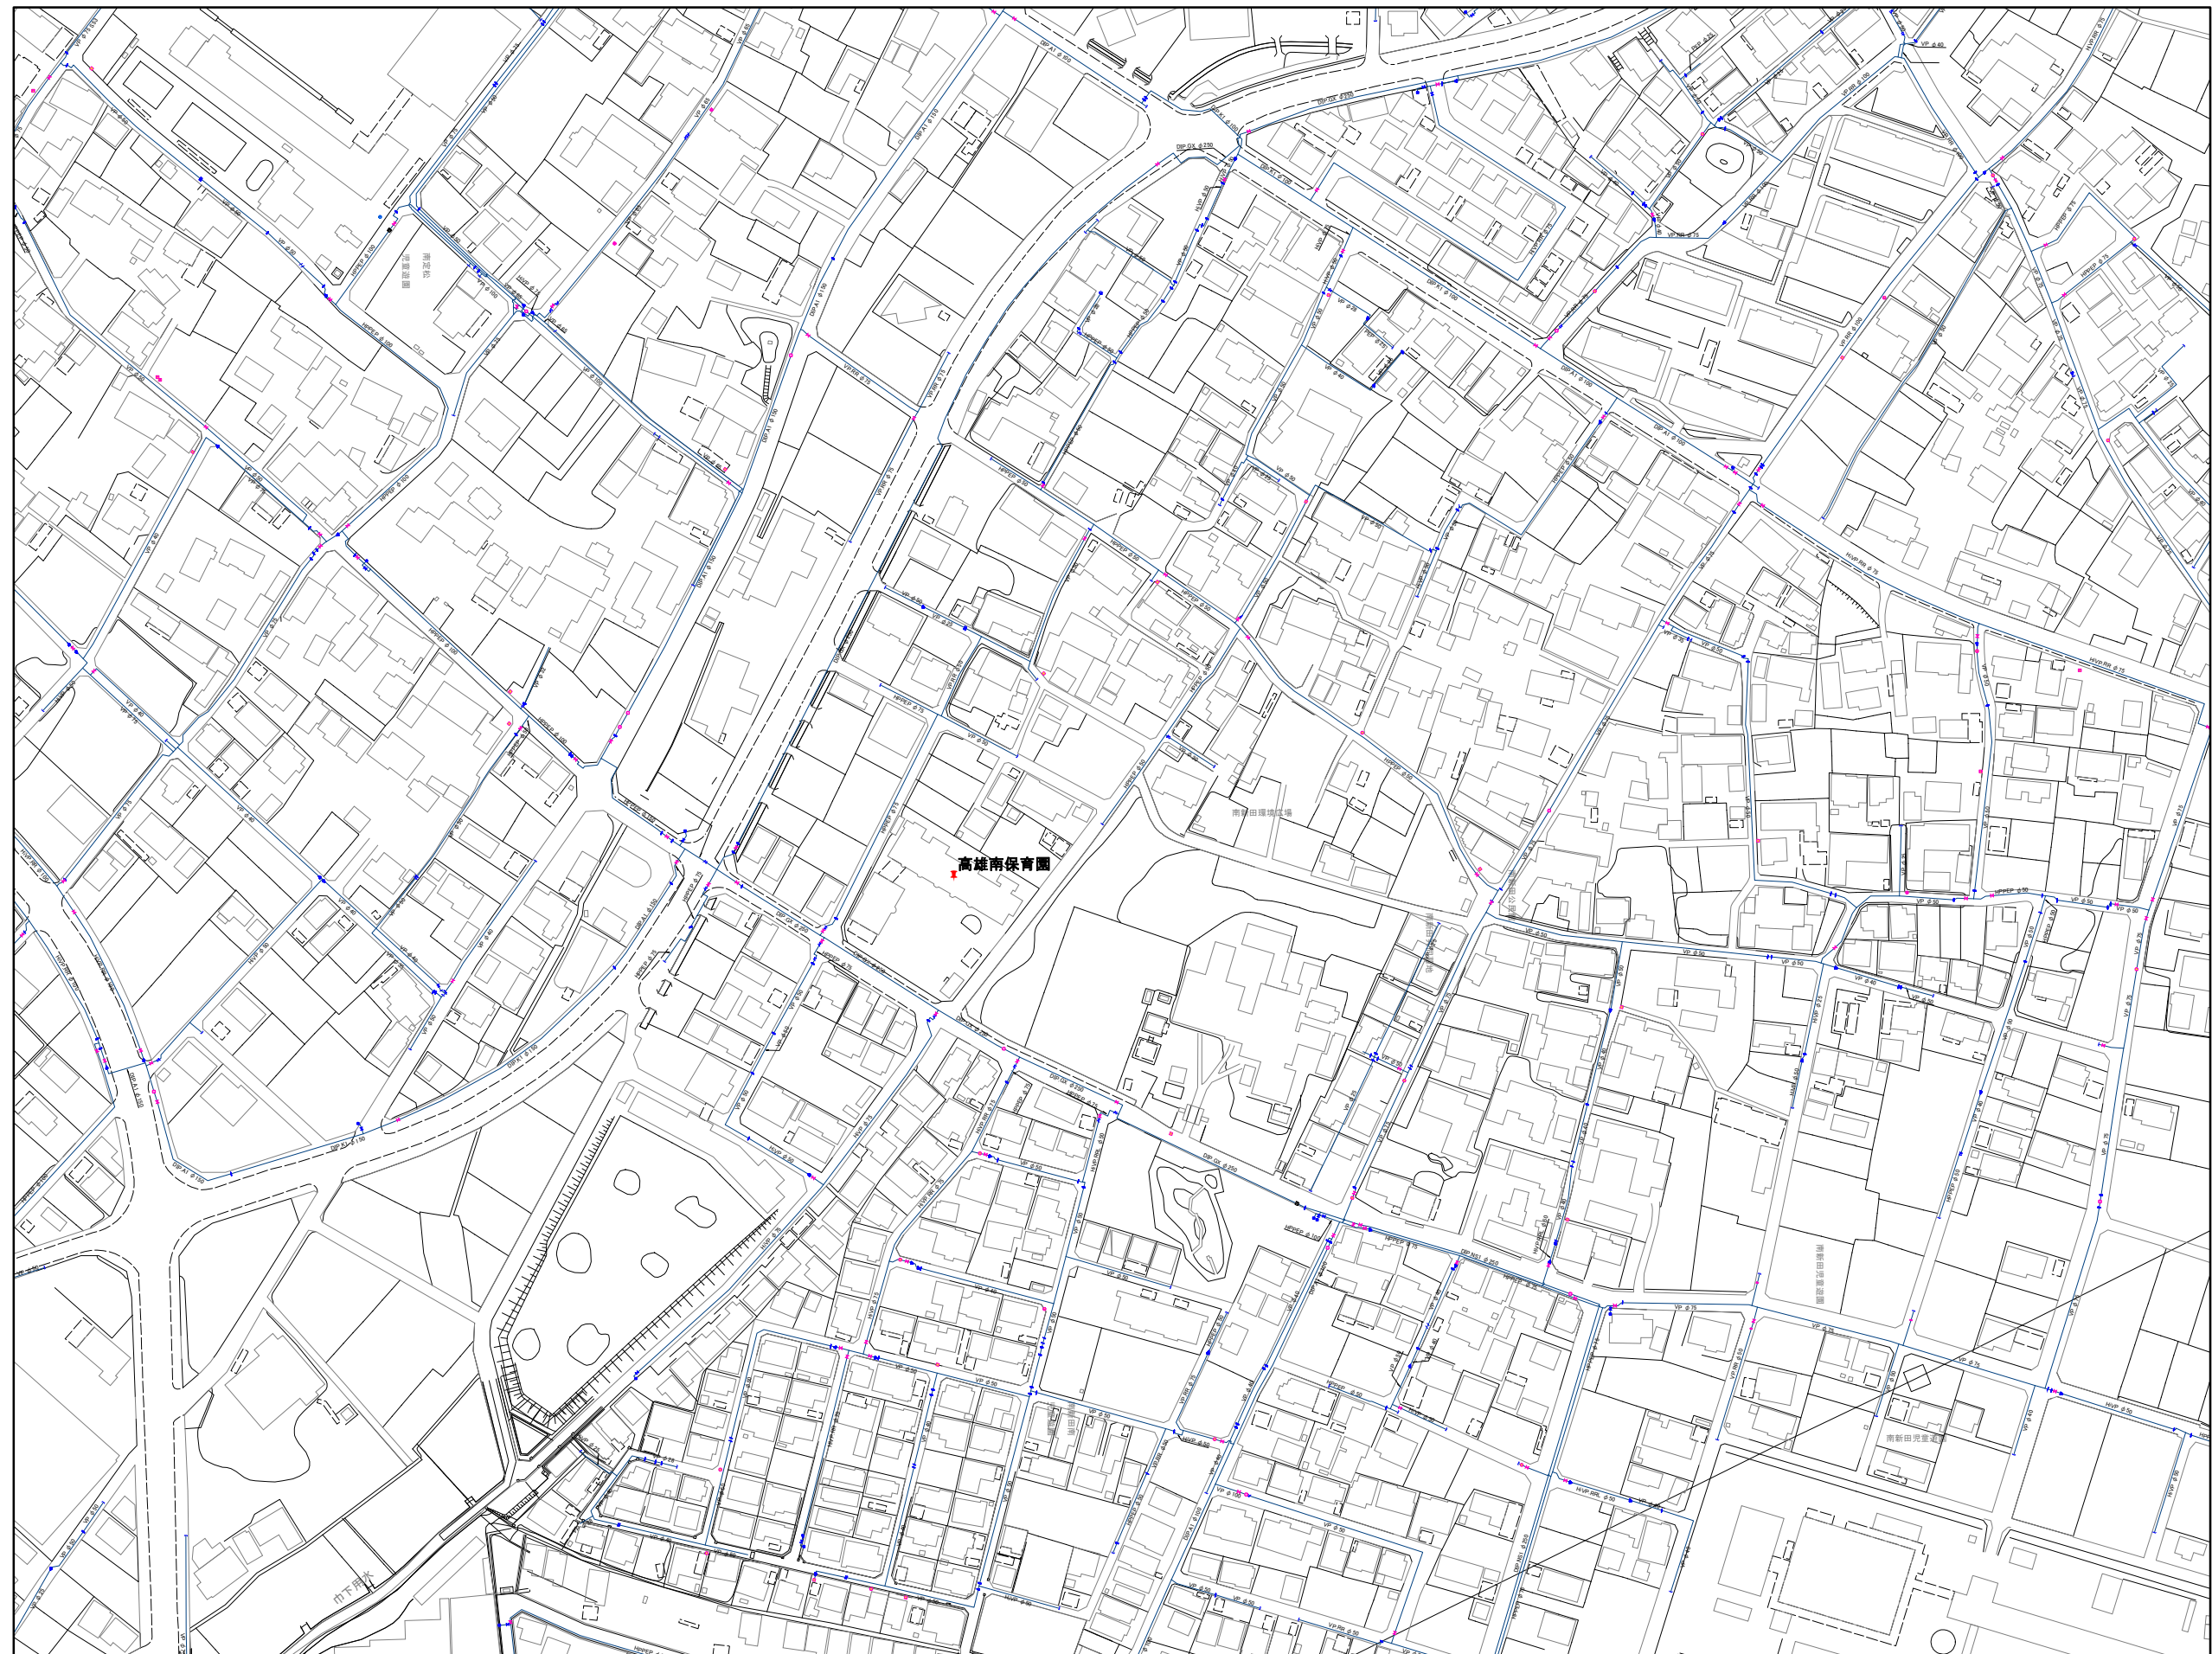

024	025	026
031	032	033
038	039	040



凡 例	
	排水 管
	送 水 管
	配 水 本 管
	配 水 支 管
	孤立 管 路
	集 水 管
	不 明 管
	給 水 管
	給 水 管 (二次側)
	仕 切 弁 (開)
	ソノリシ弁 (開)
	バヨウシ弁 (開)
	スラッス弁 (開)
	仕 切 弁 (閉)
	ソノリシ弁 (閉)
	バヨウシ弁 (閉)
	スラッス弁 (閉)
	減 圧 弁
	ボ ン プ
	プーラー・ポンプ
	地下式開口消火栓
	地下式開口消火栓
	地上式開口消火栓
	地上式開口消火栓
	簡易地下式消火栓
	簡易地上式消火栓
	簡易品地下式消火栓
	地下式変換弁
	地上式変換弁
	工 事 変 更
	管 理 変 更
	口 径 変 更
	栓 止 め
	配 込 口
	修 繕 工 事
	配 水 池
	水 管 橋
	防 火 水 槽
	水 量 計
	流 量 計
	制御水水槽
	貯水槽 (10m未満)
	貯水槽 (10m以上)
	メーテ
	メータバ/スユニット
	給水用栓付弁 (フット)
	給水用バックス弁
	逆 止 弁
	給水用止り工事要
	給水管管理変更
	給水用バックス要
	給水用栓止り要