


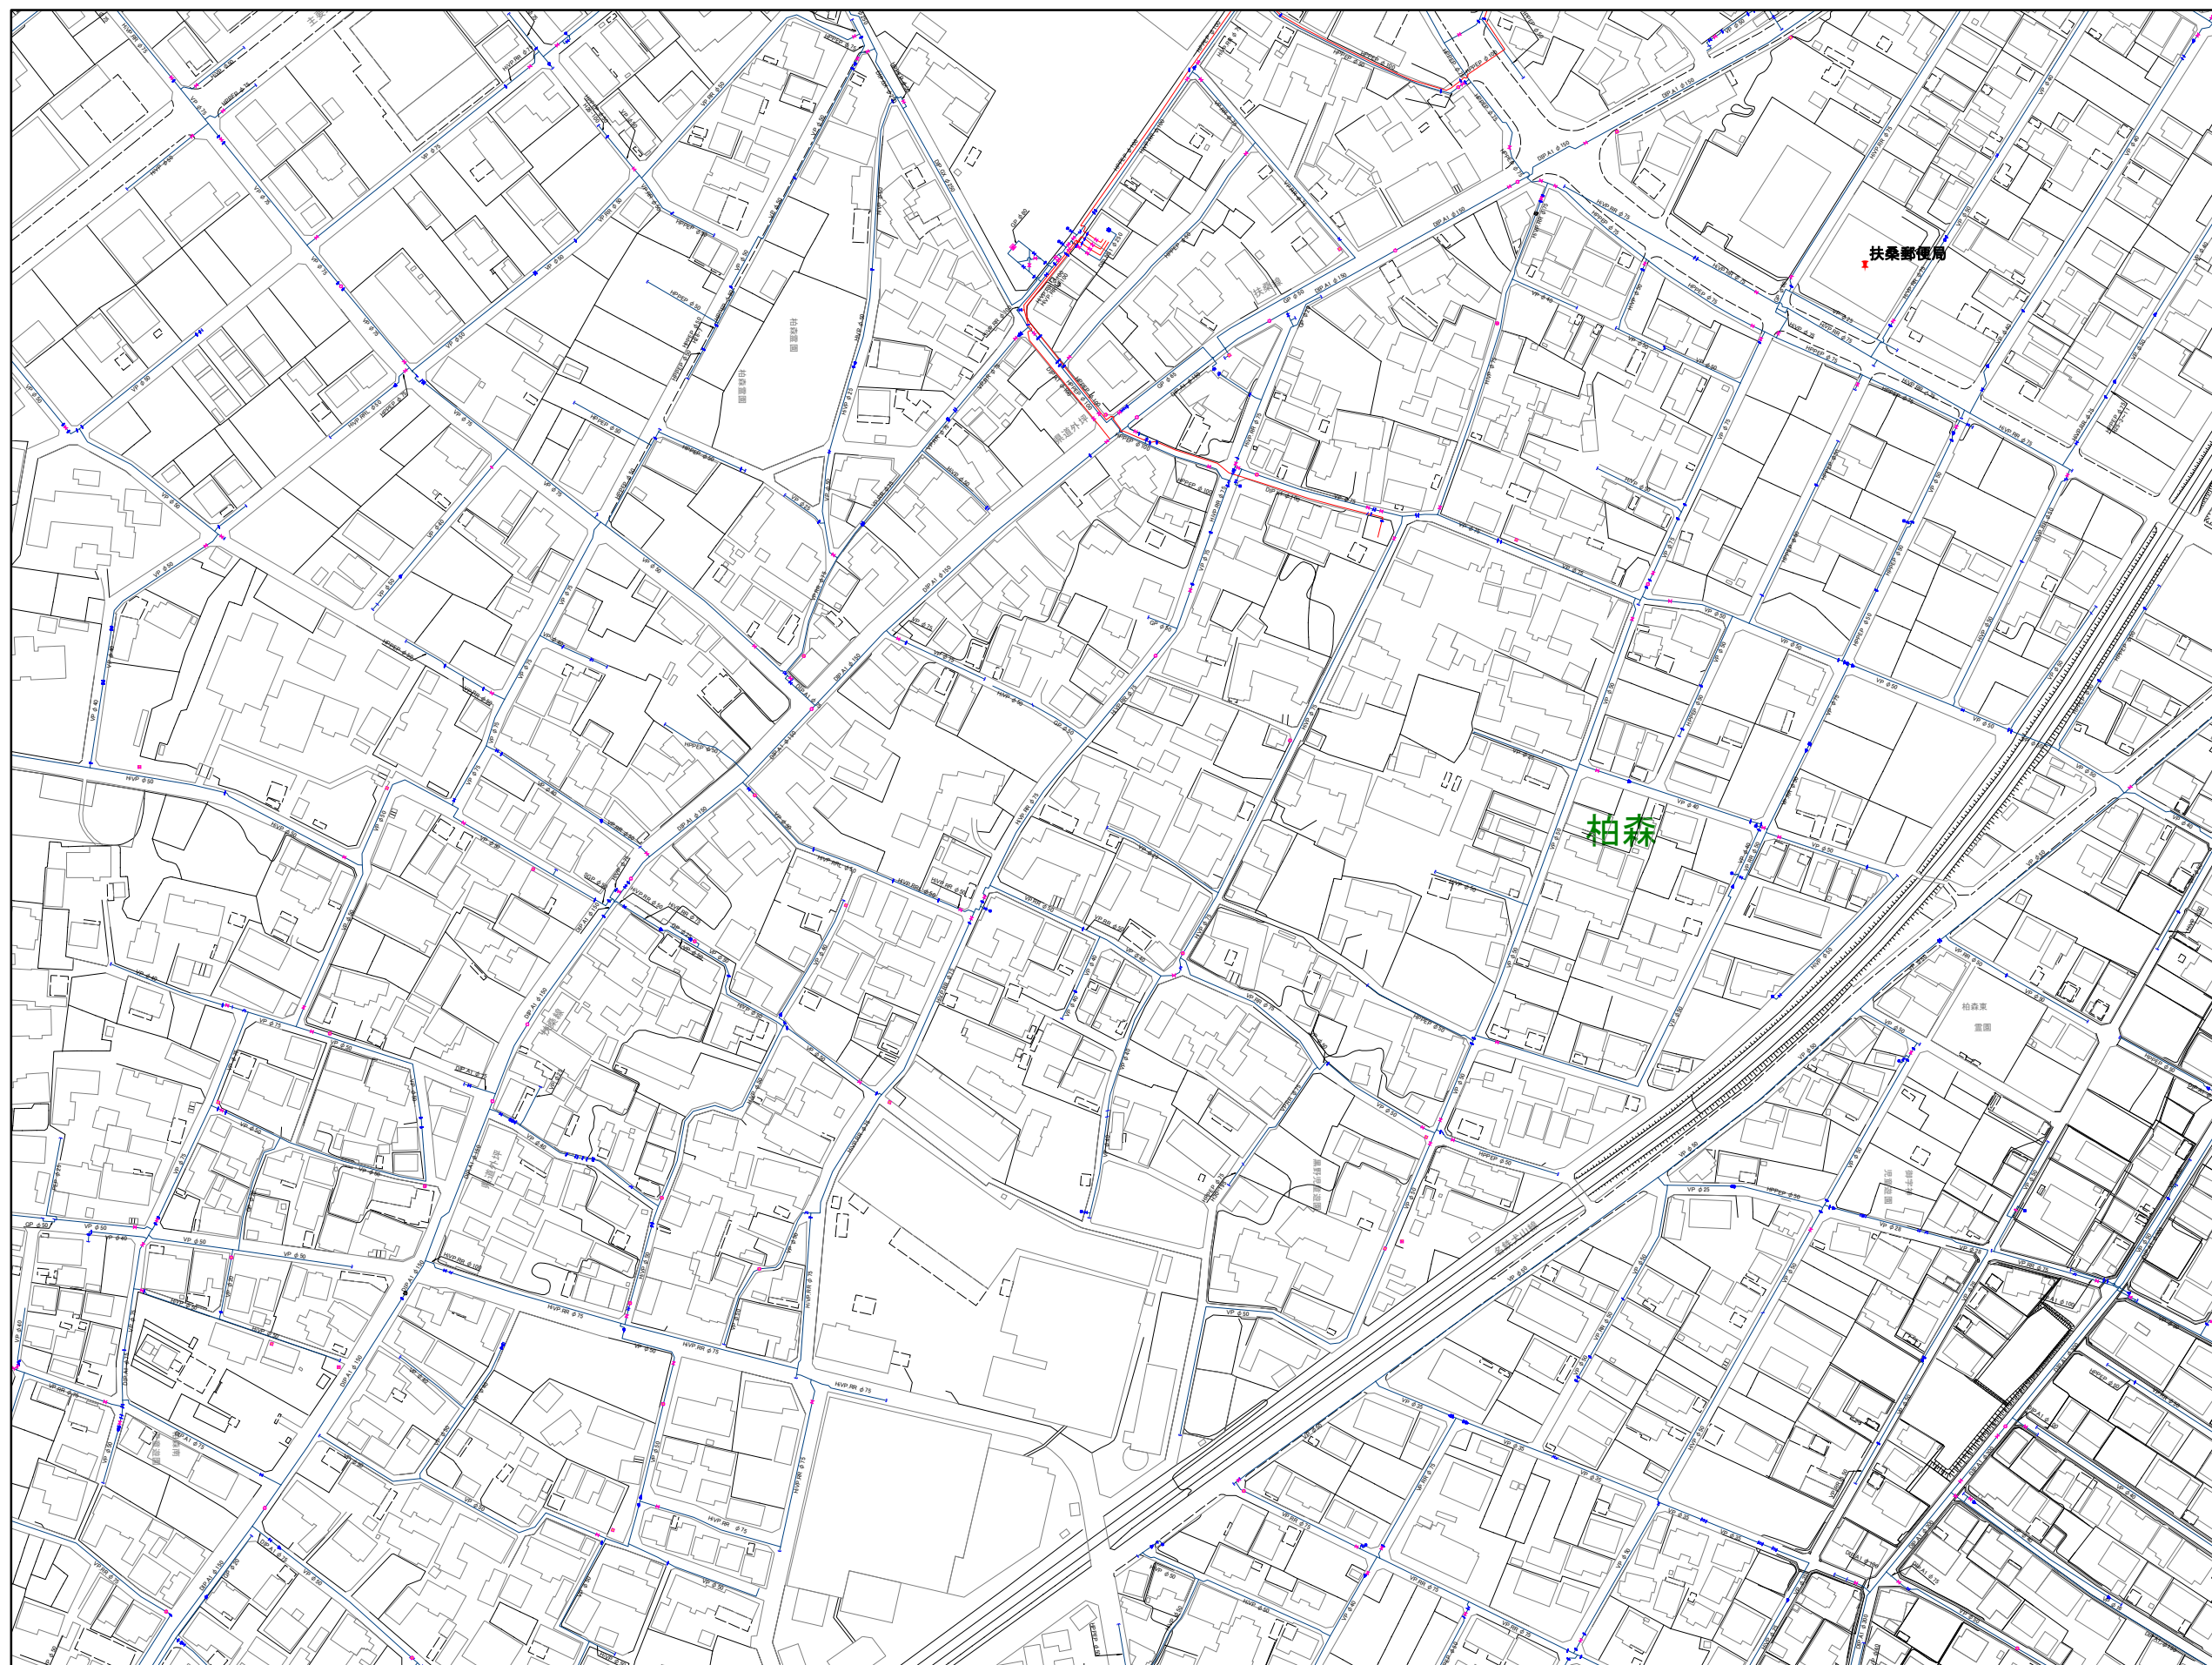

029	030	031
036	037	038
043	044	045



凡 例	
	導水 管
	送 水 管
	配 水 本 管
	配 水 支 管
	孤立 管 路
	集 水
	不 明 管
	給 水 管
	給 水 管 (二次側)
	仕 切 弁 (開)
	ソフツィール弁 (開)
	バクテリア弁 (閉)
	バクテリア弁 (開)
	仕 切 弁 (開)
	ソフツィール弁 (開)
	バクテリア弁 (閉)
	スリ 止 弁
	底 底 弁
	ポン プ
	プーラーポン
	地下式直口消火栓
	地下式直口消火栓
	地上式直口消火栓
	地上式直口消火栓
	簡易地下式消火栓
	簡易地下式消火栓
	簡易地上式消火栓
	簡易地上式消火栓
	地下式空気弁
	地上式空気弁
	工 事 資 要
	管 轄 資 要
	口 資 要
	注 止 め
	近 止 め
	修 繕 工 事
	配 水 池
	水 管 橋
	防 水 槽
	水 溜
	流 量 計
	設置貯水場
	貯水場 (10m未満)
	貯水場 (10m以上)
	メーラ
	メーラ/バクテリアユニット
	給水用管等弁 (フリード)
	給水用スリ止弁
	注 止 弁
	給水用工事要
	給水用管轄要
	給水用口資要
	給水用注止め