



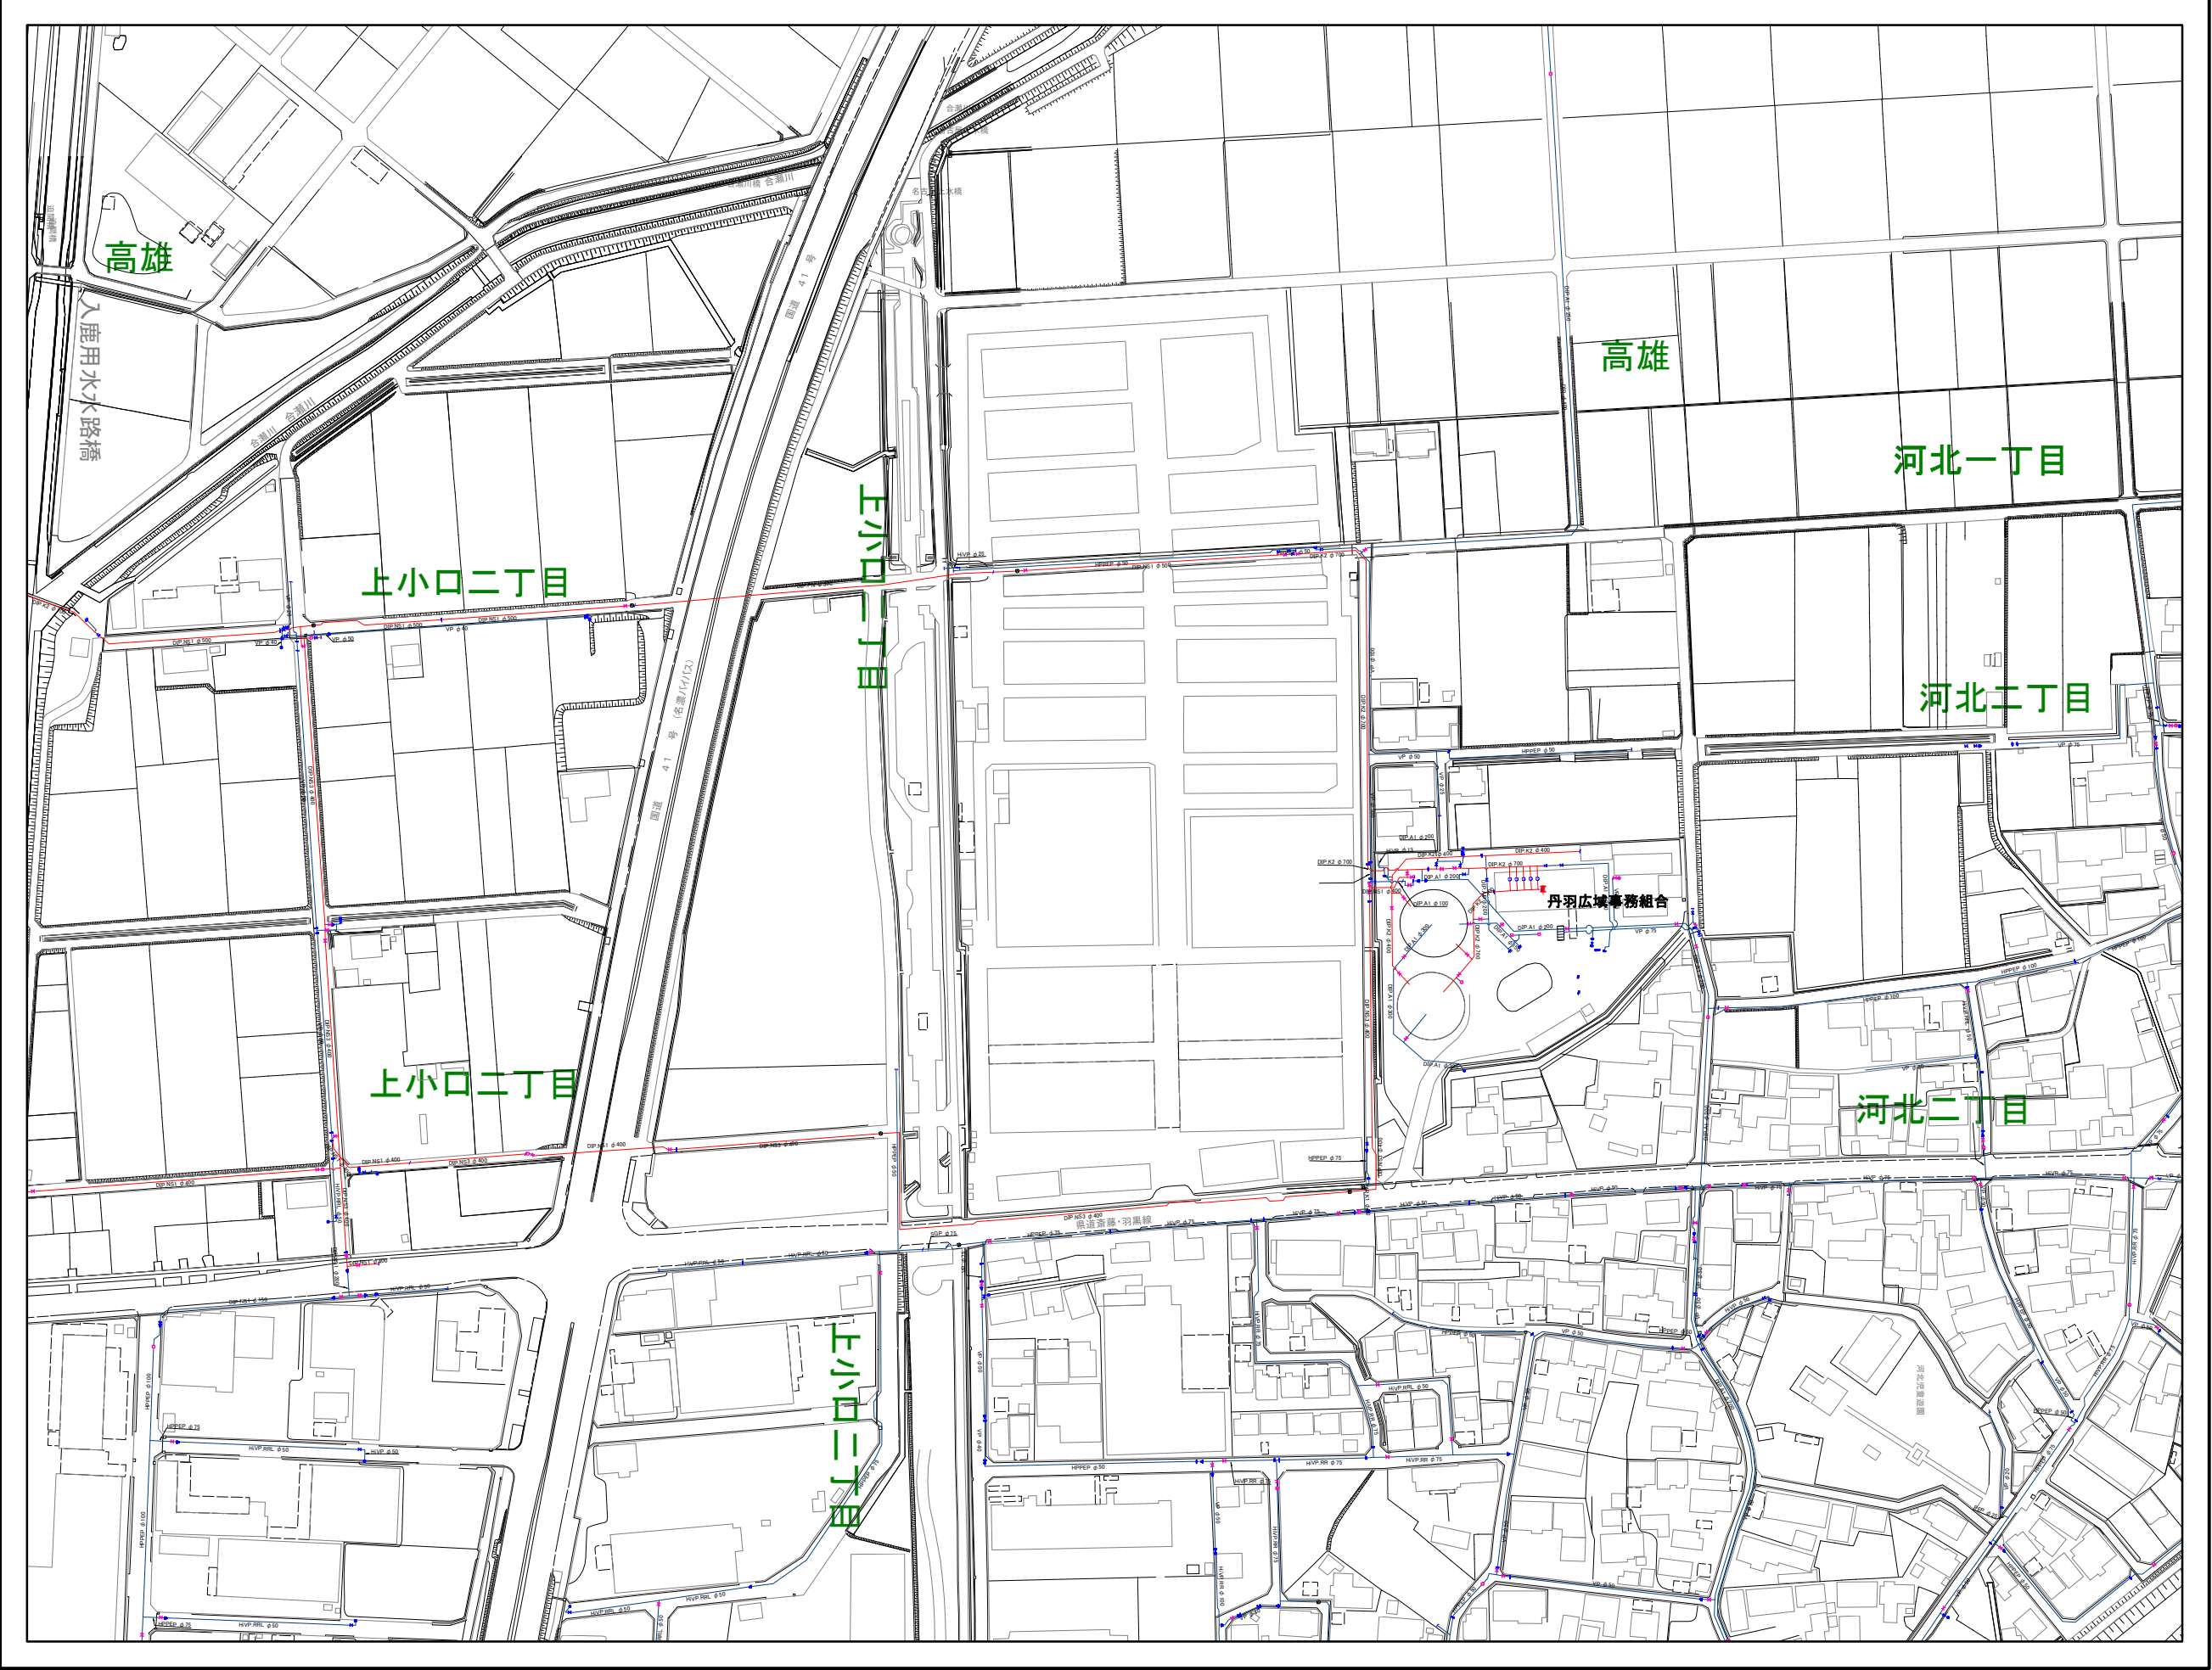

032	033	034
039	040	041
046	047	048

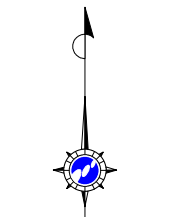

凡 例
緑 水 管
赤 水 管
青 水 管
配 水 本 管
配 水 支 管
振 立 管 路
敷 水
不 明 管
給 水 管
給 水 管 (二次側)
仕 切 弁 (開)
ソフトシル弁 (開)
バクワイ弁 (開)
スリース弁 (開)
仕 切 弁 (閉)
ソフトシル弁 (閉)
バクワイ弁 (閉)
スリース弁 (閉)
減 圧 弁
ポン プ
ブースターポンプ
地下式取水口消火栓
地上式取水口消火栓
地上式取水口消火栓
簡易地下式消火栓
簡易地上式消火栓
簡易消火栓
地下式空気弁
地上式空気弁
工 事 変 更
管 種 変 更
口 径 変 更
栓 止 め
泥 吐 口
修 繕 工 事
配 水 池
水 管 橋
防 火 水 槽
水 源
流 量 計
新設貯水塔
貯水塔 (10m3未満)
貯水塔 (10m3以上)
メーラ
メータバイパスユニット
給水用仕切弁 (バルブ)
給水用スリース弁
逆 止 弁
給水用工事変更
給水用管理変更
給水用口径変更
給水用栓止め