


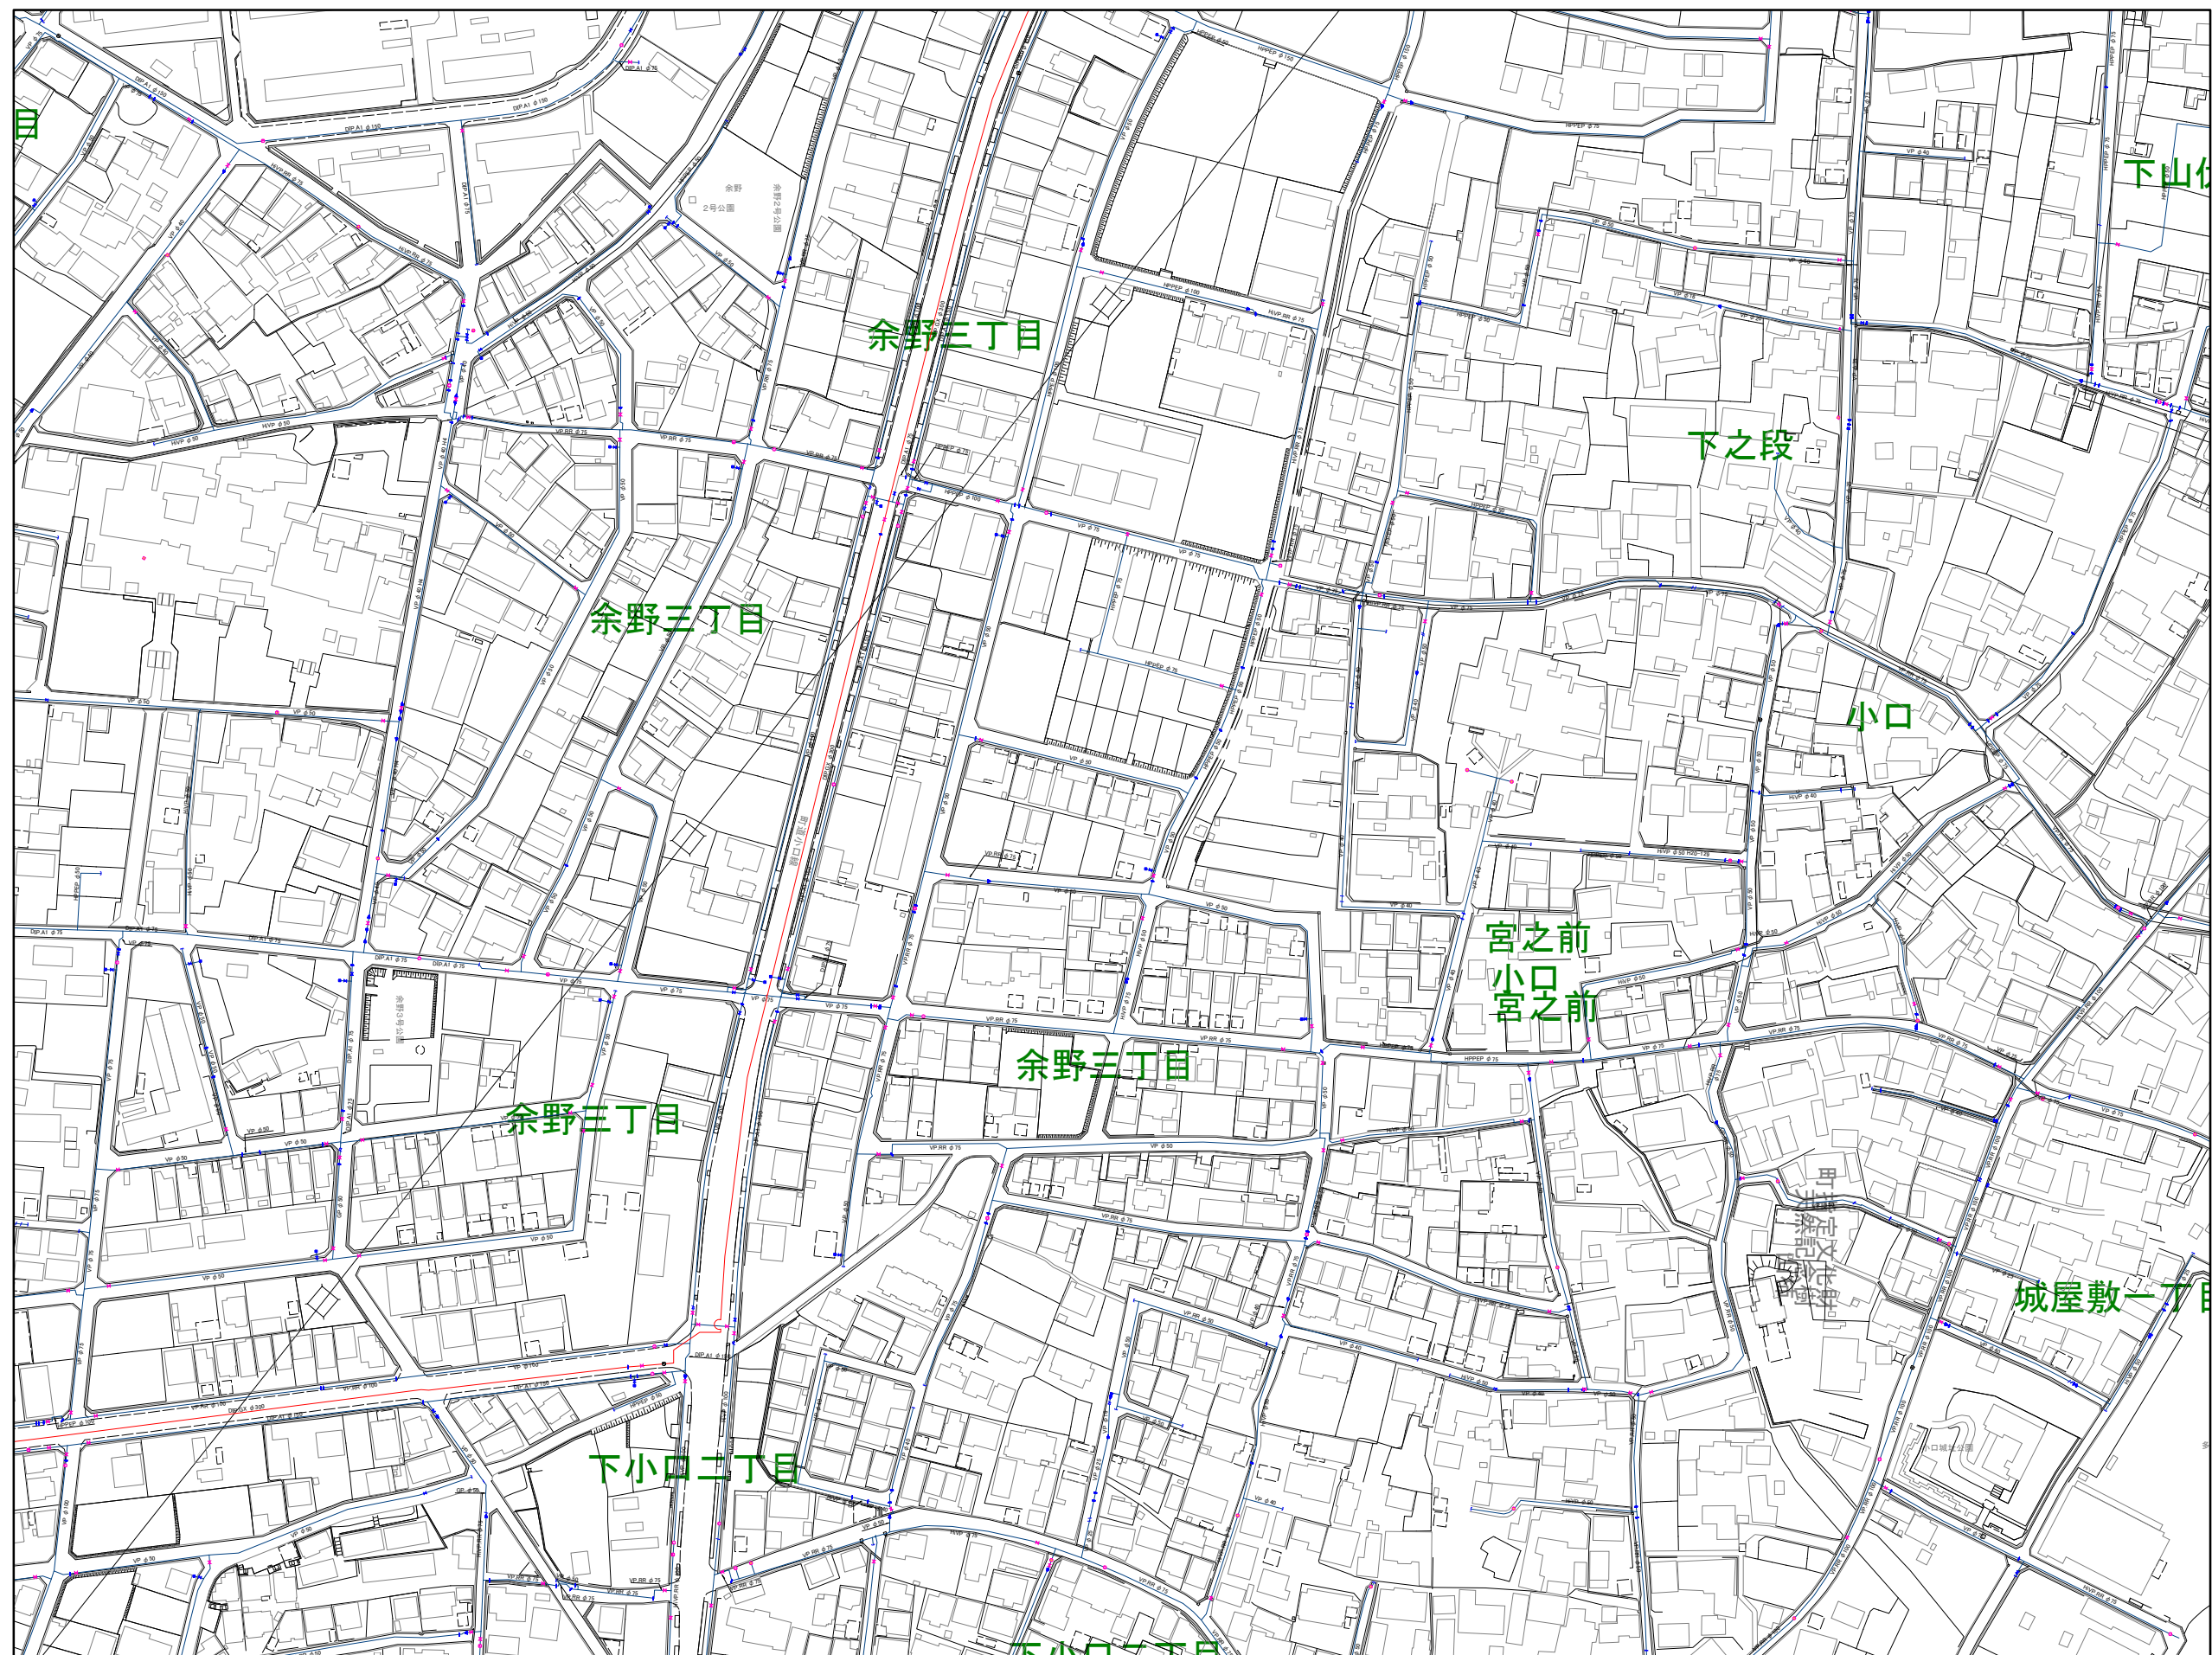

037	038	039
044	045	046
050	051	052



凡 例	
	排水 管
	送 水 管
	配 水 本 管
	配 水 小 管
	孤 立 立 管 路
	黒 水
	不 明 管
	給 水 管
	給 水 管 (二次側)
	仕 切 弁 (開)
	ソノリシ弁 (開)
	/アウツリ弁 (開)
	スノス弁 (開)
	仕 切 弁 (閉)
	ソノリシ弁 (閉)
	/アウツリ弁 (閉)
	スノス弁 (閉)
	ポン プ
	フーラーポンプ
	地下式開口消火栓
	地下式開口消火栓
	地上式開口消火栓
	地上式開口消火栓
	壁面地下式消火栓
	簡易地上式消火栓
	簡易地下式消火栓
	地下式変弁
	地上式変弁
	工 事 要 求
	管 理 要 求
	口 径 変 更
	粒 止 め
	粒 止 め
	修 繕 工 事
	配 水 池
	水 管 網
	防 火 水 槽
	水 源
	測量 計
	前面貯水槽
	貯水槽 (10m未満)
	貯水槽 (10m以上)
	メーラ
	メータ/バルブ (5ユニット)
	給水用切替弁 (フイート)
	給水用メータ/バルブ
	逆 止 弁
	給水用工事要 求
	給水用管理要 求
	給水用口径変 更
	給水用粒止 め