



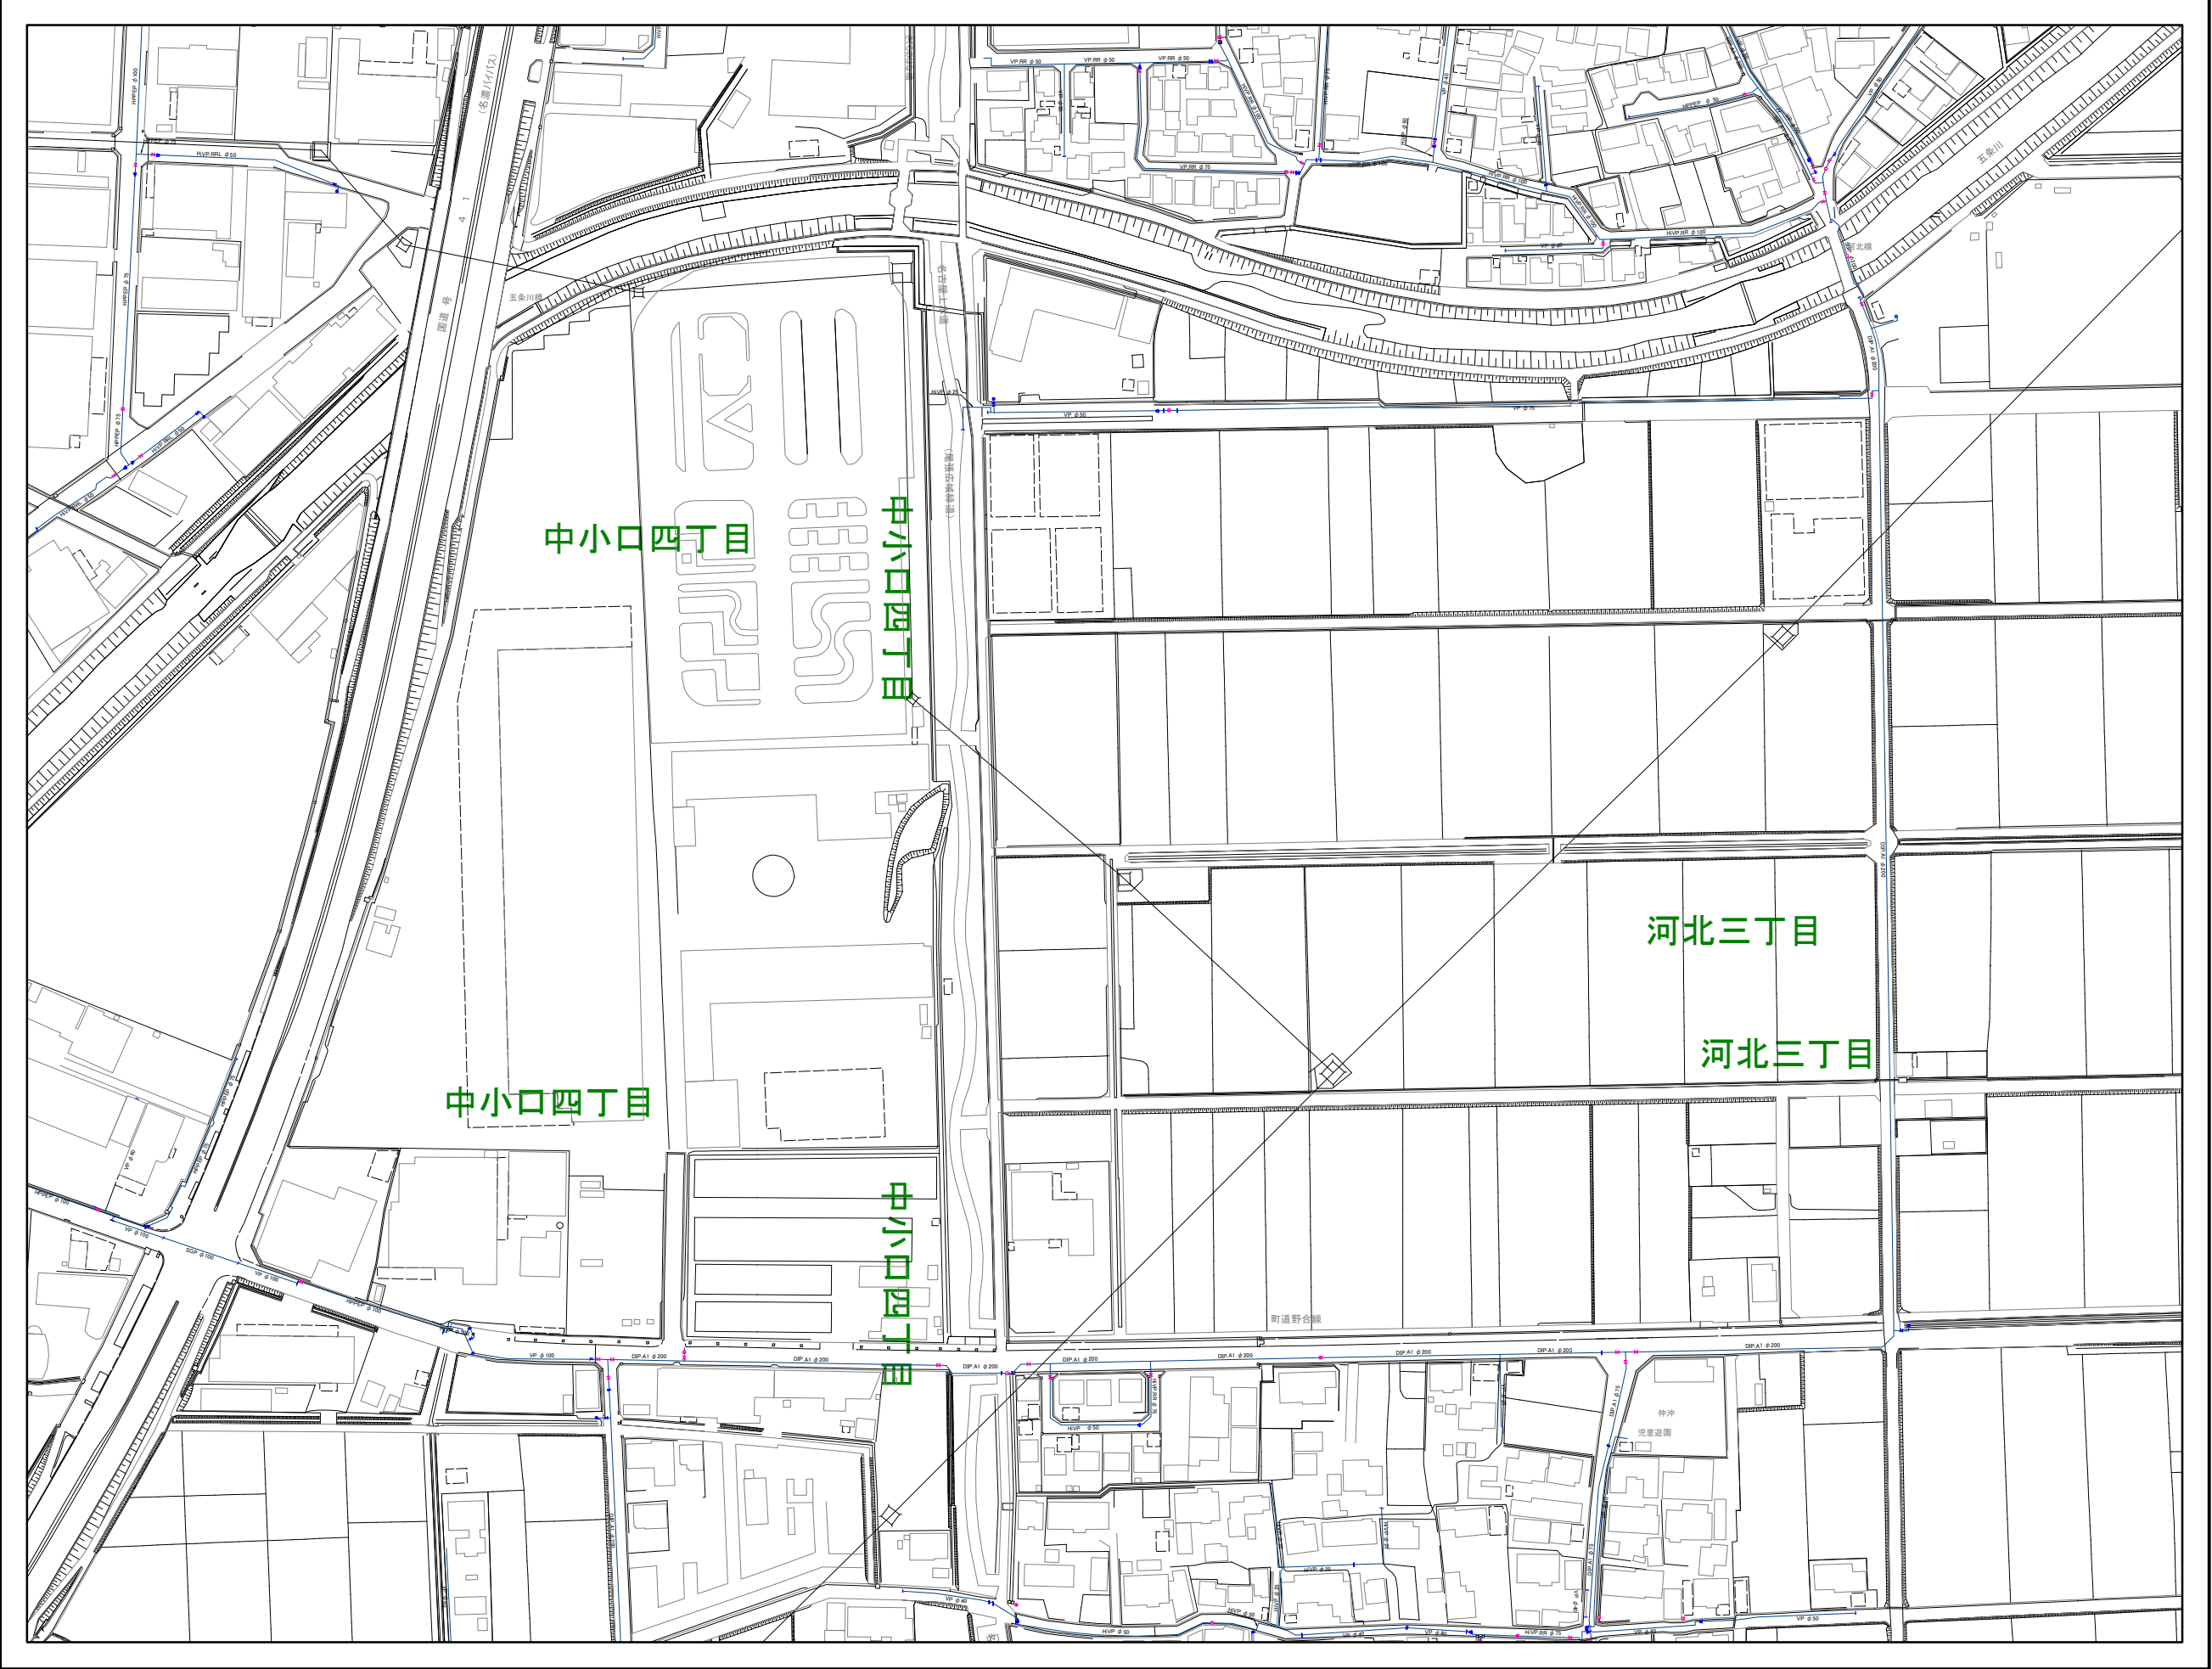

|     |     |     |
|-----|-----|-----|
| 039 | 040 | 041 |
| 046 | 047 | 048 |
| 052 | 053 | 054 |

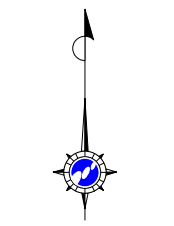

| 凡 例 |             |
|-----|-------------|
|     | 導水管         |
|     | 送水管         |
|     | 配水管         |
|     | 配水管         |
|     | 振立管路        |
|     | 敷水管         |
|     | 本管          |
|     | 給水管         |
|     | 給水管(二次側)    |
|     | 仕切弁(開)      |
|     | ソフトシル弁(開)   |
|     | バクフライ弁(開)   |
|     | スリース弁(開)    |
|     | 仕切弁(閉)      |
|     | ソフトシル弁(閉)   |
|     | バクフライ弁(閉)   |
|     | スリース弁(閉)    |
|     | 減圧弁         |
|     | ポンプ         |
|     | ブースターポンプ    |
|     | 地下式取水口消火栓   |
|     | 地上式取水口消火栓   |
|     | 簡易地下式消火栓    |
|     | 簡易地上式消火栓    |
|     | 簡易消火栓       |
|     | 地下式空気弁      |
|     | 地上式空気弁      |
|     | 工事変更        |
|     | 管種変更        |
|     | 口径変更        |
|     | 栓止め         |
|     | 泥仕口         |
|     | 修繕工事        |
|     | 配水池         |
|     | 水管橋         |
|     | 防火水槽        |
|     | 水漏          |
|     | 流量計         |
|     | 新設貯水罐       |
|     | 貯水罐(10m3未満) |
|     | 貯水罐(10m3以上) |
|     | メータ         |
|     | メータバイパスユニット |
|     | 給水用仕切弁(バルブ) |
|     | 給水用スリース弁    |
|     | 逆止弁         |
|     | 給水用工事変更     |
|     | 給水用管種変更     |
|     | 給水用口径変更     |
|     | 給水用栓止め      |