



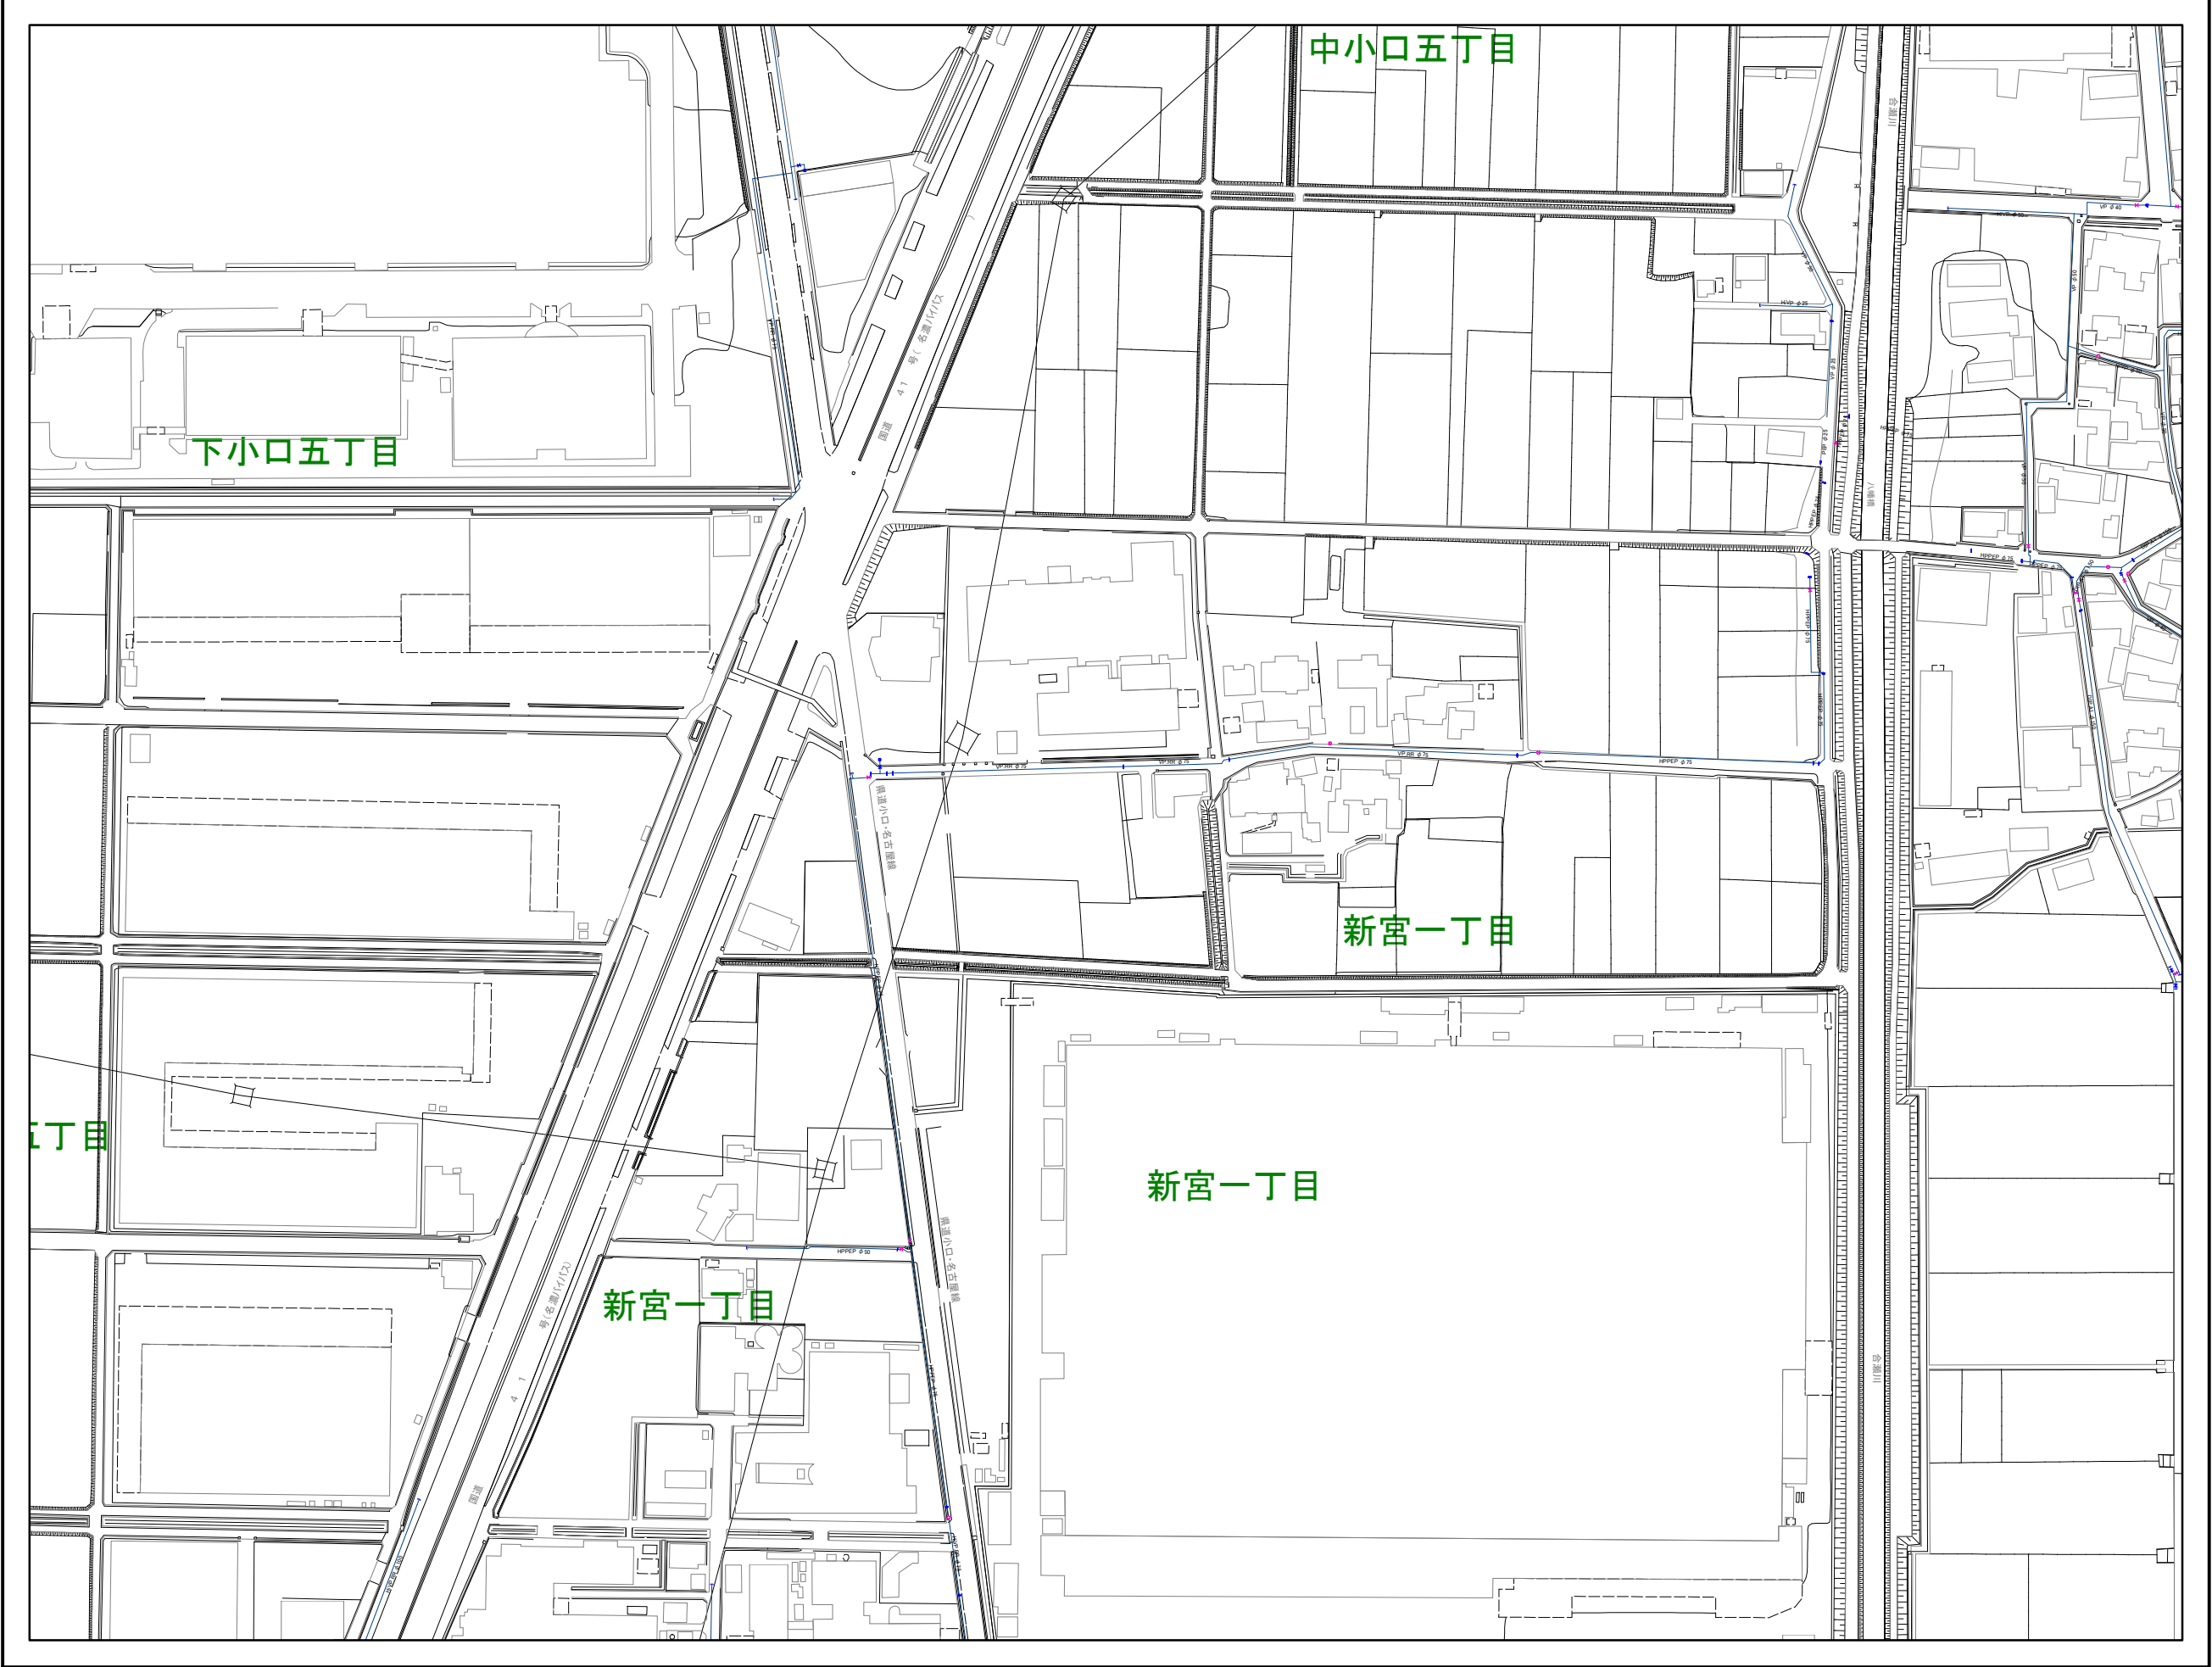

051	052	053
058	059	060
065	066	067

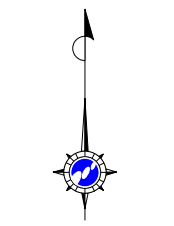

凡 例	
	導 水 管
	送 水 管
	配 水 本 管
	配 水 支 管
	掘 立 管 路
	敷 水
	不 明 管
	給 水 管
	給 水 管 (二次側)
	仕 切 弁 (開)
	ソフトシル弁 (開)
	バクフライ弁 (開)
	スリース弁 (開)
	仕 切 弁 (閉)
	ソフトシル弁 (閉)
	バクフライ弁 (閉)
	スリース弁 (閉)
	減 圧 弁
	ボ ン プ
	プースターポンプ
	地下式取水口消火栓
	地上式取水口消火栓
	地上式取水口消火栓
	簡易地下式消火栓
	簡易地上式消火栓
	簡易消火栓
	地下式空気弁
	地上式空気弁
	工 事 変 更
	管 種 変 更
	口 径 変 更
	栓 止 め
	泥 吐 口
	修 繕 工 事
	配 水 池
	水 管 橋
	防 火 水 槽
	水 源
	流 量 計
	新設貯水槽
	貯水槽 (10m3未満)
	貯水槽 (10m3以上)
	メーラ
	メータバイパスユニット
	給水用仕切弁 (バルブ)
	給水用スリース弁
	逆 止 弁
	給水用工事変更
	給水用管理変更
	給水用口径変更
	給水用栓止め