



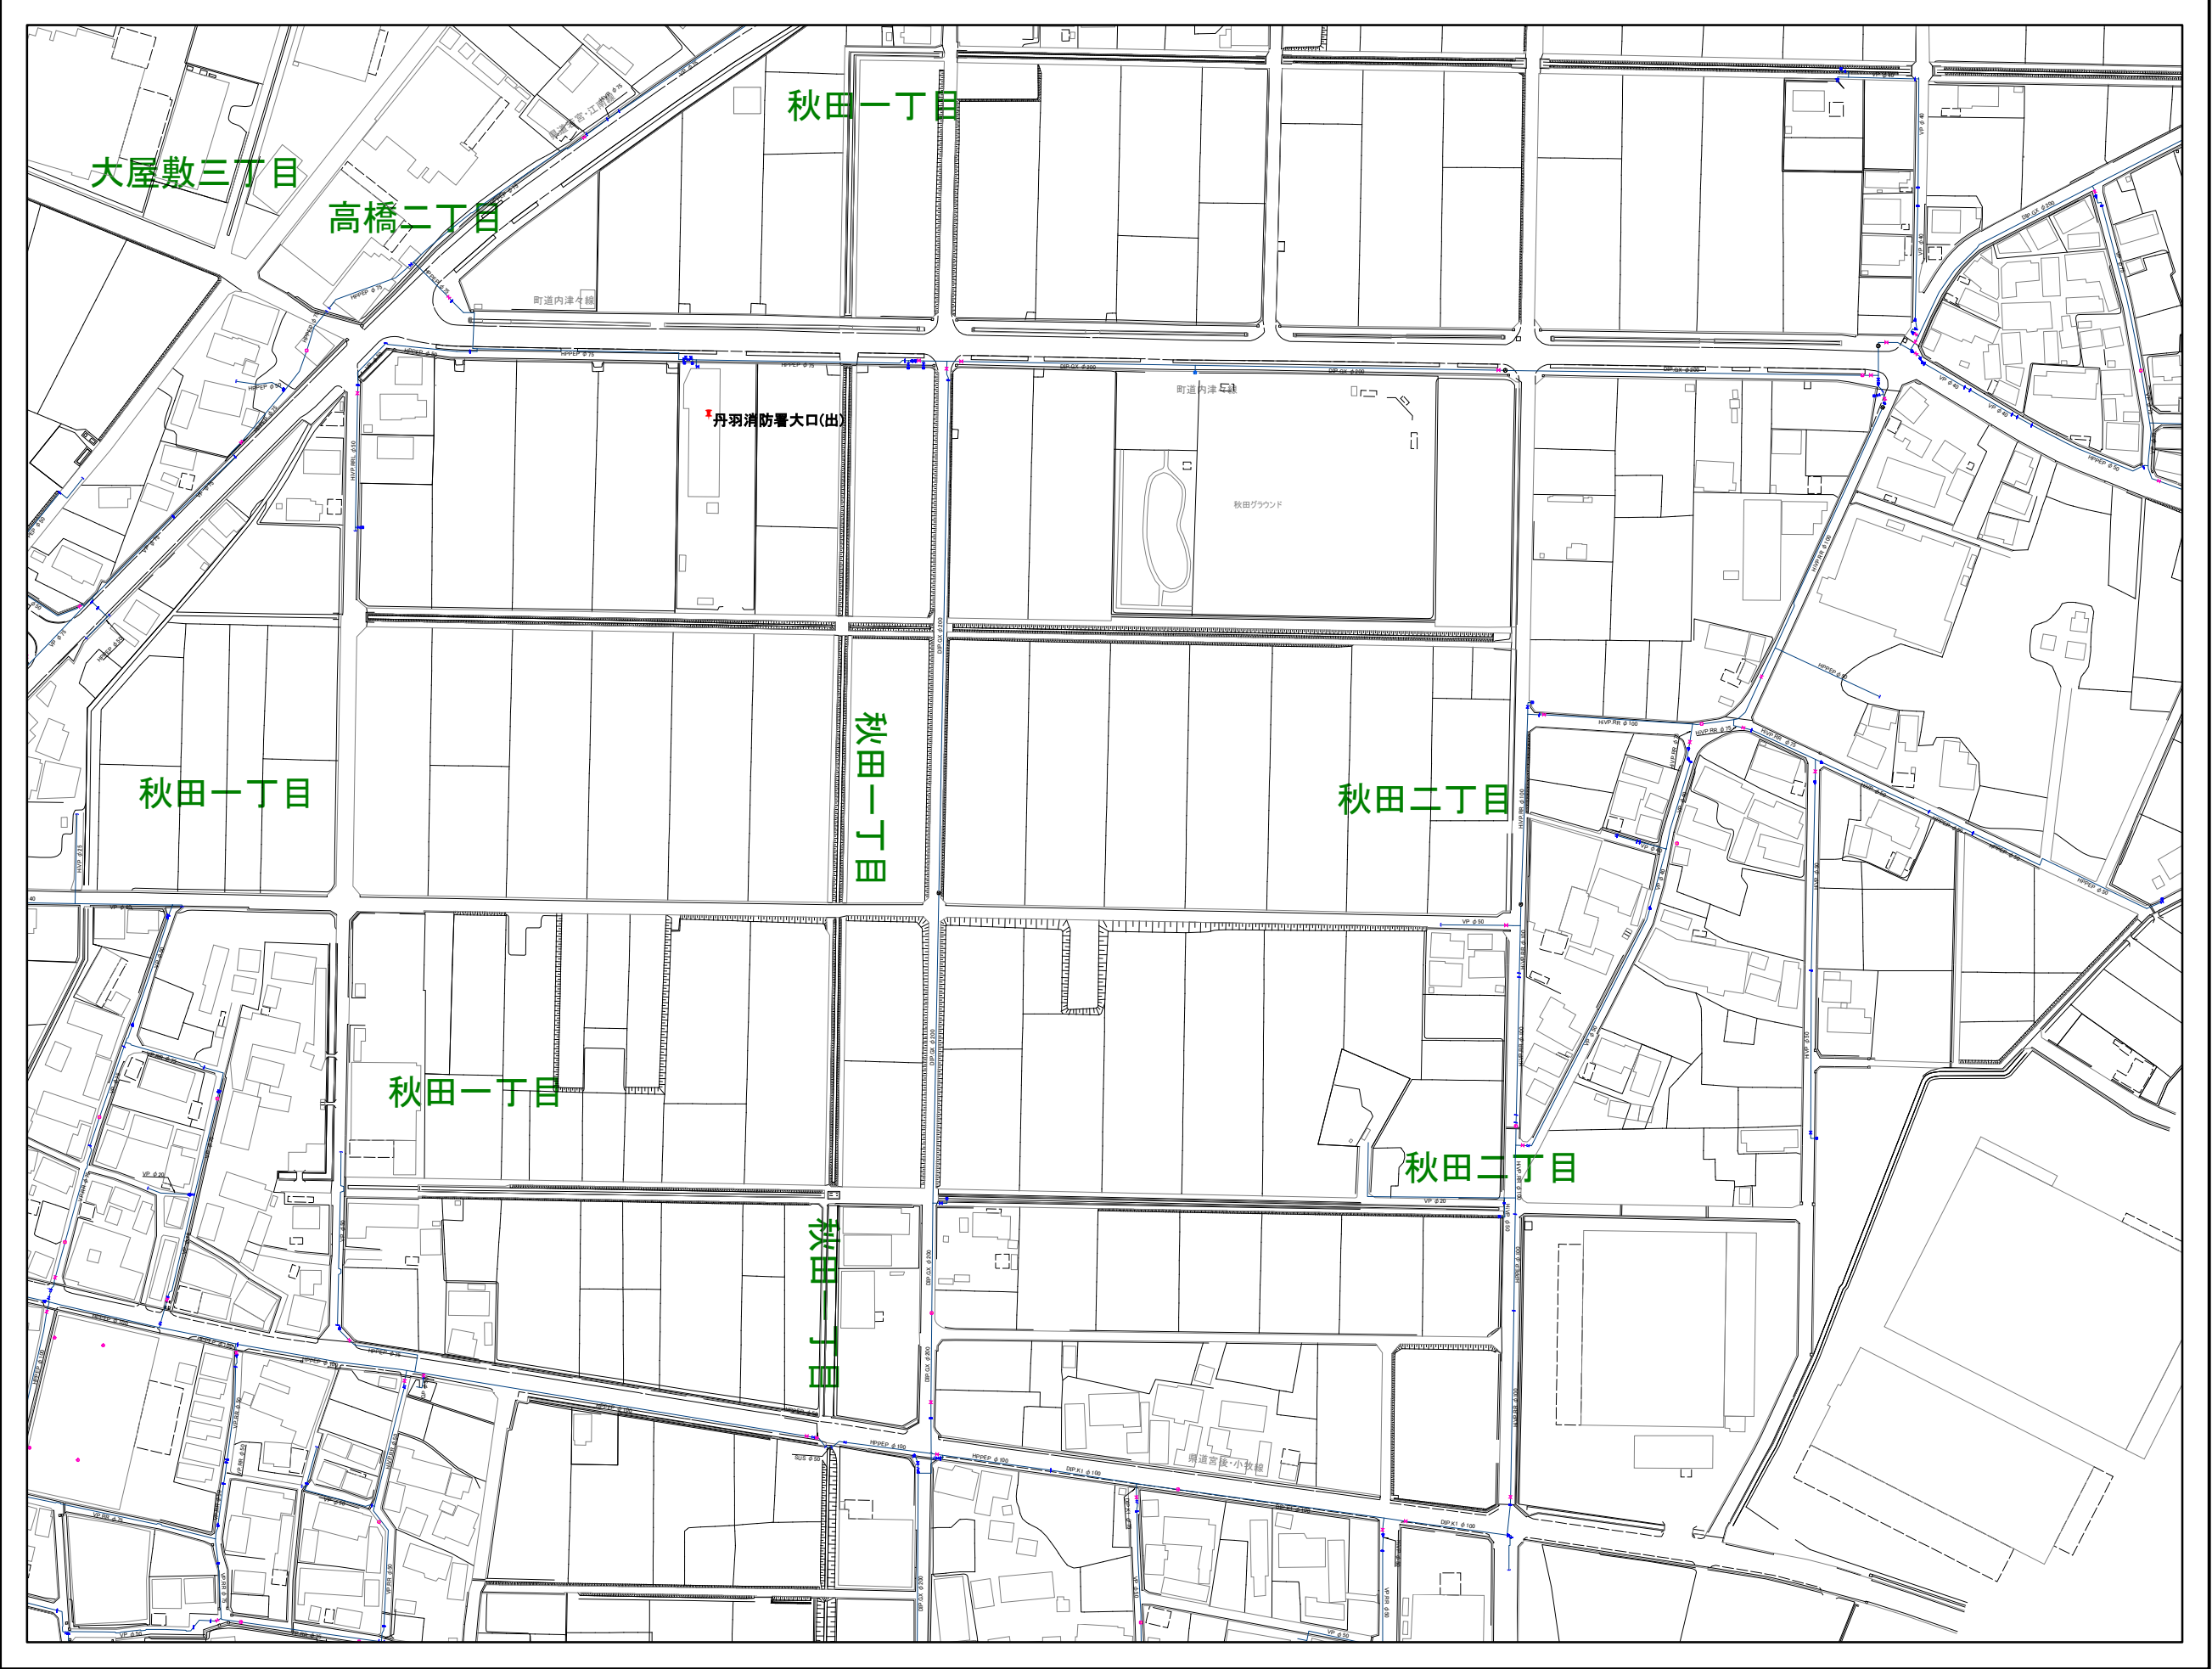

063	064	065
069	070	071
076	077	078

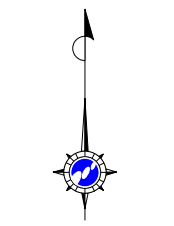

凡 例	
	導水管
	送水管
	配水管
	配水管
	振立管路
	敷水管
	本管
	給水管
	給水管(二次側)
	仕切弁(開)
	ソフトシル弁(開)
	バクフライ弁(開)
	スリース弁(開)
	仕切弁(閉)
	ソフトシル弁(閉)
	バクフライ弁(閉)
	スリース弁(閉)
	減圧弁
	ポンプ
	ブースターポンプ
	地下式取水口消火栓
	地上式取水口消火栓
	簡易地下式消火栓
	簡易地上式消火栓
	簡易消火栓
	地下式空気弁
	地上式空気弁
	工事変更
	管種変更
	口径変更
	栓止め
	泥仕口
	修繕工事
	配水池
	水質観測
	防火水櫃
	水漏
	流量計
	新設貯水櫃
	貯水櫃(10m3未満)
	貯水櫃(10m3以上)
	メータ
	メータバイパスユニット
	給水用仕切弁(バルブ)
	給水用スリース弁
	逆止弁
	給水用工事変更
	給水用管種変更
	給水用口径変更
	給水用栓止め